

ORDENANÇA D'INTERVENCIÓ MUNICIPAL REGULADORA DE LES ACTIVITATS DE DEGUSTACIÓ, RESTAURACIÓ, ESPECTACLES PÚBLICS I ACTIVITATS RECREATIVES I LES SEVES TERRASSES

EXPOSICIÓ DE MOTIUS

I

L'augment en els últims anys del nombre de bars, establiments de restauració i degustació, activitats d'oci, i especialment les d'oci nocturn, a la ciutat de Girona ha potenciat un sector empresarial compacte, variat, dimensionat i ben estructurat, generador d'activitat econòmica, ocupació i inversions, que en algunes zones ha comportat contradiccions en l'ús de l'espai públic i notables molèsties a la població resident més afectada per la localització dels locals.

Des de la perspectiva de model de ciutat, l'Ajuntament de Girona malda per aconseguir una ciutat compacta i polifuncional, on la mixtura d'usos sigui un factor de cohesió social i consolidi l'activitat econòmica i la població resident en trama urbana.

L'equilibri entre l'oferta i la demanda dels locals d'oci ha de conciliar-se amb els drets i interessos de la ciutadania, pels quals els poders públics han de vetllar, com són la salut, la seguretat de les persones, la convivència veïnal, el medi ambient, l'entorn urbà i els drets dels usuaris i consumidors.

En aquest context de ciutat i amb els canvis en la normativa, cal l'estudi i aprovació d'una nova ordenança que reguli el sistema d'intervenció administrativa de competència municipal de determinats establiments de restauració, degustació i activitats recreatives i els espais oberts al públic, on es duen a terme aquestes activitats.

També es pretén promocionar una innovadora categoria complementària de l'activitat de restauració (bars, bars-restaurants, restaurants) amb l'objectiu de dur a terme una programació cultural estable vinculada a la música en directe, les arts escèniques o qualsevol altra manifestació associada a l'art contemporani i la cultura popular, sempre que els locals estiguin degudament autoritzats i compleixin les condicions de seguretat, d'insonorització.

Així mateix, atesa la gran transcendència dels valors i dels interessos que es poden veure afectats pel desenvolupament de les matèries regulades per aquesta Ordenança, s'introdueix un nou Capítol, el qual regula el règim d'intervenció municipal i control de les activitats de restauració i comercials amb zona de degustació. Aquest Capítol IV incorpora el règim d'inspecció, control i execució dels requeriments municipals efectuats per l'òrgan competent als efectes de garantir amb eficàcia el compliment efectiu d'aquesta Ordenança i de la normativa aplicable.

Durant el tràmit de consulta pública regulat a l'article 133 de la Llei 39/2015, d'1 d'Octubre, del Procediment Administratiu Comú de les Administracions Públiques, es van rebre set aportacions i/o suggeriments per part dels subjectes i organitzacions més representatius potencialment afectats que s'han valorat i s'han tingut en compte, en la mesura possible, en l'elaboració del text definitiu.

En aquest sentit, i tenint en compte totes aquestes realitats, l'aprovació d'aquesta ordenança pretén garantir els mecanismes d'ordenació i regulació d'un conjunt d'activitats relacionades amb la restauració, la degustació, l'oci nocturn i d'altres activitats en el domini públic. Es fonamenta

en l'article 45 de la Constitució de 1978 i alhora en la potestat reglamentària específica que sobre els establiments públics atribueix als municipis la Llei 11/2009, de 6 de juliol, d'espectacles públics i les activitats recreatives de Catalunya i s'adapta a la Llei 20/2009, de 4 de desembre, de prevenció i control ambiental d'activitats de Catalunya, a la Directiva de serveis 2006/123/CE i a la Llei 18/2017, d'1 d'agost, de comerç, serveis i fires de Catalunya.

L'Ajuntament, en les seves competències, i mitjançant aquesta Ordenança municipal, vol regular també l'ús comú especial de la via pública que suposa la instal·lació de terrasses amb l'objectiu de fer una ciutat accessible i inclusiva per tothom, la preservació de la qualitat del paisatge urbà de la ciutat, la seguretat, la integritat dels béns i drets públics i privats afectats i la qualitat i la sostenibilitat ambiental de les terrasses.

Si bé en les terrasses, ubicades en carrers, places, avingudes, passeigs, passatges i altres espais exteriors d'ús públic, i la regulació de l'ús especial en aquests béns, especialment la possibilitat de subjectar-lo a llicència prèvia, no queda inclosa en la Directiva de serveis 2006/123/CE.

En última instància, aquesta Ordenança té com a finalitat la protecció dels béns públics o privats per la seva afectació a l'ús general, del qual és garant l'Ajuntament, i preveu requisits que afecten tots els ciutadans per igual, tal com recorda l'apartat 9 de l'exposició de motius de la Directiva europea mencionada. Per aquest motiu, resulta necessària i proporcional l'exigència de llicència municipal prèvia a la instal·lació de la terrassa.

Per tot l'anterior, i vistes la complexitat i la diversitat d'interessos que concorren, aquesta normativa municipal es fonamenta i s'inspira en tres principis bàsics: convivència, seguretat i qualitat.

II

L'Ordenança s'estructura en quatre capítols, amb 49 articles, disposicions addicionals, transitòries, derogatòries i finals. També es completa amb 5 annexos que contenen, per una banda el tipus de mòduls de les terrasses, i per altre, la distribució per zones del municipi i l'horari de les terrasses aplicable a cada una d'elles.

El Capítol I, relatiu a les disposicions generals, constitueix l'objectiu essencial d'aquesta Ordenança, doncs concreta l'àmbit d'aplicació, les activitats que resten subjectes a l'àmbit d'aplicació d'aquest text normatiu i les diferents limitacions a les que s'han d'ajustar aquestes activitats pel seu inici i desenvolupament.

El Capítol II, inclou la definició i característiques detallades dels establiments, els quals es classifiquen en diferents categories i les diferents condicions tècniques que han de complir. També s'hi estableix la regulació de les condicions i requisits per tal d'accedir a l'activitat complementària amb música de fons ambiental, de ball i/o altres actuacions en directe.

El Capítol III, estableix tot allò relatiu al règim d'intervenció municipal i control únicament de les activitats de restauració i comercial amb zona de degustació.

El Capítol IV regula el règim d'intervenció municipal a les terrasses. És un règim complet en que s'estableix la subjecció d'aquestes instal·lacions a la llicència municipal.

A les disposicions transitòries, derogatòries i finals, es regula el règim fiscal dels actes regulats per aquesta Ordenança; el règim transitori en relació a les activitats i a les terrasses anteriors i posteriors a l'entrada en vigor i la seva adaptació a les determinacions d'aquest text normatiu, la normativa que queda derogada, l'aprovació i les possibles modificacions de l'Ordenança, la seva entrada en vigor i vigència.

CAPÍTOL I. DISPOSICIONS GENERALS

Article 1. Àmbit d'aplicació

Article 2. Fonamentació i objecte

Article 3. Classificació dels establiments

Article 4. Contigüitat amb habitatges

Article 5. Ocupació i neteja de la via pública

CAPÍTOL II. DEFINICIÓ I CARACTERÍSTIQUES DETALLADES DELS ESTABLIMENTS

Article 6. Condicions d'instal·lació detallades dels establiments

Article 7. Condicions acústiques dels establiments

Article 8. Classe A) Establiment comercial amb zona de degustació

Article 9. Activitat complementària amb música de fons ambiental, de ball i/o altres actuacions en directe

CAPÍTOL III. RÈGIM D'INTERVENCIÓ MUNICIPAL I CONTROL DE LES ACTIVITATS

Article 10. Autoritzacions, llicències, declaracions responsables i comunicacions

Article 11. Règim jurídic de comunicació de les activitats comercials amb zona de degustació i de les activitats de restauració

Article 12. Actuacions d'inspecció municipal en les activitats comercials amb zona de degustació i les de restauració als efectes de comprovacions tècniques

Article 13. Competències inspectores i sancionadores i règim d'infraccions i sancions

CAPÍTOL IV. REGULACIÓ DE LES TERRASSES

Article 14. Finalitats i principis generals

Article 15. Àmbit d'aplicació i activitats que poden disposar de terrassa a la via pública

Article 16. Definicions

Article 17. Subjecció a llicència municipal de terrassa

Article 18. Concurrència de llicències

Article 19. Inexistència del dret preexistent

Article 20. Abast de la llicència

Article 21. Condicions i contingut general de la llicència

Article 22. Requisits generals per a la sol·licitud de la llicència

Article 23. Circumstàncies per atorgar o denegar la llicència

Article 24. Sol·licitud de la llicència

Article 25. Obligacions dels titulars

Article 26. Renovació de la llicència

Article 27. Transmissió

Article 28. Suspensió temporal

Article 29. Extinció

Article 30. Caducitat i revocació

Article 31. Condicions generals de la situació de la terrassa

Article 32. Condicions específiques de localització de les terrasses

Article 33. Règim d'horaris de les terrasses

Article 34. Condicions i característiques dels elements de les terrasses

Article 35. Disseny, materials i colors del mobiliari i els elements auxiliars

Article 36. Publicitat

Article 37. Inspecció i control

Article 38. Actuacions administratives

Article 39. Ocupació de la via pública sense llicència en espais d'ús públic de titularitat municipal

Article 40. Ocupació a la via pública sense llicència en espais d'ús públic de titularitat privada

Article 41. Despeses derivades de la retirada o execució subsidiària

Article 42. Potestat sancionadora

Article 43. Responsables

Article 44. Mesures cautelars

Article 45. Infraccions

Article 46. Tipificació de les infraccions

Article 47. Sancions

Article 48. Graduació de les sancions

Article 49. Prescripció de les infraccions i sancions

DISPOSICIONS ADDICIONALS

DISPOSICIONS TRANSITÒRIES

DISPOSICIONS DEROGATÒRIES

DISPOSICIONS FINALS

ANNEX 1 - Tipus de mòduls de les terrasses

ANNEX 2- Terrasses en vorera

ANNEX 3- Terrasses en calçada (tarimes)

ANNEX 4- Distribució per zones del municipi i horaris de les terrasses

ANNEX 5- Àmbits especials amb criteris de distribució

CAPÍTOL I. DISPOSICIONS GENERALS

Article 1. Àmbit d'aplicació

L'àmbit d'aplicació d'aquesta Ordenança és el terme municipal de Girona.

Article 2. Fonamentació i objecte

La present Ordenança es dicta en virtut de les competències pròpies reconegudes als ens locals per l'article 66.3 del Decret legislatiu 2/2003, de 28 d'abril, pel qual s'aprova el text refós de la Llei municipal i de règim local de Catalunya i la normativa vigent en la matèria.

L'objecte d'aquesta Ordenança és regular determinats aspectes de les condicions d'instal·lació, intervenció administrativa i funcionament dels establiments públics dedicats a la restauració, degustació, espectacles i activitats recreatives i de les terrasses que s'hi puguin autoritzar, de conformitat amb la classificació establerta en l'article següent.

S'entendrà que totes les exigències i determinacions d'aquesta Ordenança s'hauran d'interpretar d'acord amb la normativa vigent en cada moment.

Article 3. Classificació dels establiments

1. A l'efecte del que disposa aquesta Ordenança, les activitats objecte del seu àmbit d'aplicació, es classifiquen en:

Classe A: Establiment comercial amb zona de degustació.

Classe B: Bar.

Classe C: Bar restaurant.

Classe D: Restaurant, Saló de Banquets.

Classe E: Bars musicals, cafès teatre, cafès concert, restaurant musical i karaoke.

Classe F: Discoteques, sales de ball i sales de festa amb espectacles i concerts d'infància i joventut, sala de concert, discoteca de joventut i establiments de règim especial.

2. En cas de conflicte entre aquesta Ordenança i les normatives sectorials, prevalen les últimes.

Article 4. Contigüitat amb habitatges

1. Les activitats de les classes E i F no poden utilitzar com a via d'evacuació cap element comunitari de l'edifici, sinó que s'haurà de resoldre dins de l'àmbit del mateix local.

Article 5. Ocupació i neteja de la via pública

1. Els titulars dels establiments oberts al públic i els organitzadors d'espectacles i activitats recreatives han d'adoptar les mesures suficients per prevenir aglomeracions de persones que ocupin la via pública amb motiu de l'accés o la sortida d'aquests establiments.

2. Els titulars dels establiments són responsables de vetllar perquè els usuaris no produeixin molèsties al veïnat. En el cas que les seves recomanacions no siguin ateses, estan obligats a avisar a la policia.
3. No es permet que el personal de l'establiment desenvolupi activitats de captació de clients pel carrer.
4. No es permet, i s'ha d'impedir, que les persones usuàries surtin amb begudes dels establiments, a aquest efecte està prohibit facilitar gots o ampolles obertes, tret que sigui per consumir a la terrassa del mateix establiment.
5. Totes les activitats que puguin embrutar la via pública, independentment de quin sigui el lloc en què es desenvolupin i sens perjudici de les autoritzacions, llicències o comunicacions prèvies que en cada cas siguin procedents, exigeixen dels seus titulars l'obligació d'adoptar les mesures adients per evitar l'embrutiment, netejar i mantenir neta diàriament la part de la via pública, els seus elements estructurals i portals d'edificis dins la seva àrea d'influència, directament o indirectament, i de retirar els materials residuals resultants en tota la seva àrea d'influència. Pel que fa als establiments amb classificació B, C, D, E i F, d'acord amb l'article 3, s'entén per àrea d'influència com a mínim fins a una distància de 25 metres des de qualsevol dels accessos públics a l'establiment.

CAPÍTOL II. DEFINICIÓ I CARACTERÍSTIQUES DETALLADES DELS ESTABLIMENTS

Article 6. Condicions d'instal·lació detallades dels establiments

1. Tots els establiments objecte de regulació en aquesta Ordenança hauran de complir la normativa tècnica vigent en cada moment, tant bàsica com particular, així com amb les condicions tècniques determinades en els apartats d'aquest article.

2. Condicions específiques:

- La zona pública del local haurà de tenir una alçada mínima en funció de la seva classe:

- Classe A (establiment comercial amb zona de degustació): l'alçada mínima de la zona de públic ha de ser de 2,5 m sota fals sostre.

- Classe B (bar), C (bar restaurant), D (restaurant, Saló de banquets): l'alçada mínima de la zona de públic ha de ser de 2,80 m sota fals sostre. En cas que el local disposi d'una zona més baixa caldrà garantir la ventilació del local, els nivells sonors i qualsevol altra correcció requerida pels serveis tècnics municipals.

- Classe E (bars musicals, etc.): l'alçada mínima de la zona de públic ha de ser de 2,80 m sota fals sostre.

- Classe F (discoteques, etc.): l'alçada mínima ha de ser de 3,20 m sota el fals sostre.

- Com a mínim un 5% de la superfície construïda del local (Classe B, C, D, E i F) s'ha de destinar a magatzem. En tot cas mai podrà ser inferior a 5 m² i amb accés directe des de l'interior l'establiment.

3. Serveis higiènics:

Segons l'aforament del local, haurà de tenir els serveis sanitaris que exigeixi la normativa específica amb les condicions d'accessibilitat que corresponguin fixades per la legislació sectorial vigent d'aplicació.

Les cambres higièniques hauran de tenir ventilació natural o forçada directa al carrer o bé exclusiva per a l'activitat fins a la coberta. Cal evitar en tot cas l'ús d'elements comunitaris.

Les cambres higièniques hauran d'estar separats de qualsevol altra zona on es manipulin o emmagatzemin aliments per una doble porta.

Complementàriament a les condicions establertes dels serveis higiènics d'ús públic regulats per la normativa específica, caldrà:

- En els establiments de restauració (Classe B, C, D i E) amb aforament superior a 100 persones, hi ha d'haver almenys un servei complet d'ús exclusiu per al personal que hi treballi, equipat amb dutxa, WC, lavabo i vestidor amb armari de doble cos, proporcional a les necessitats de l'activitat.

- En els establiments de restauració (Classe B, C, D i E) amb aforament inferior a 100 persones, si el personal treballador manipulador d'aliments, comparteix l'ús dels serveis higiènics amb el públic, les aixetes dels lavabos seran amb accionament no manual. Caldrà disposar d'armari de doble cos, per a ús del personal.

4. Extracció de fums, bafs i olors:

- Tots els establiments que per la seva activitat generin fums, bafs o olors derivats dels elements de cocció hauran de disposar d'un sistema d'extracció forçada independent connectada a un conducte d'evacuació fins a la coberta de l'edifici. Caldrà instal·lar en la terminació de la xemeneia un barret tipus JET que asseguri la descàrrega vertical dels gasos o fums.

- Els elements de cocció que utilitzin combustibles sòlids (carbó, llenya...) hauran d'estar protegits amb un sistema d'extinció automàtica i caldrà que el conducte fins a la coberta de l'edifici sigui un tub d'acer circular.

- El conducte d'evacuació de fums serà estanc i independent d'altres conductes i la boca de sortida se situarà per sobre de la coberta de l'edifici. No s'admetrà cap sortida de fums, bafs o olors per la façana de l'edifici. Tampoc s'admetrà cap sortida directa a un pati de ventilació, pati d'illa o celobert.

5. Higiene i sanitat.

- Les activitats que no comptin amb office o cuina, hauran de disposar, entre d'altres equipaments regulats per la normativa sanitària sectorial, de renta-gots i pica per a la neteja d'estrís i mans amb aigua calenta i freda amb aixeta d'accionament no manual.

- Les cuines disposaran d'un rentamans d'ús exclusiu dotat amb aigua calenta i freda. L'accionament serà sempre de tipus no manual. En les cuines també hi haurà d'haver una doble pica dotada convenientment per realitzar les funcions de neteja d'estrís i per neteja d'aliments.

6. Codi QR

Tots els establiments objecte de regulació en aquesta Ordenança hauran de tenir en un lloc visible el codi QR de l'establiment.

Article 7. Condicions acústiques dels establiments

1. Les activitats de restauració ubicades en contigüitat amb l'ús residencial, hospitalari, educatiu, cultural o administratiu detallades en els grups I, II, III i IV de l'annex 11 de l'Ordenança municipal reguladora del soroll i les vibracions de Girona i del mapa de capacitat acústica, i que funcionin totalment o parcialment en horari nocturn (des de les 23:00h fins a les 07:00h) o bé que per la situació de la seva maquinària (cambres frigorífiques, compressors, ventiladors, etc.) puguin tenir

una afectació important sobre el veí més proper, caldrà que acreditin davant de l'Ajuntament, mitjançant estudi d'aïllament acústic amb mesuraments realitzats in situ, que es compleixen els valors d'aïllament acústic establerts en l'autorització o llicència municipal atorgada o, si no n'hi hagués, els valors establerts en l'annex 8 de l'Ordenança municipal reguladora del soroll i les vibracions de Girona i del mapa de capacitat acústica per les activitats sotmeses a comunicació prèvia.

2. Les activitats ubicades en contigüïtat amb l'ús residencial, hospitalari, educatiu, cultural o administratiu detallades en l'annex 11 de l'Ordenança municipal reguladora del soroll i les vibracions de Girona i del mapa de capacitat acústica, no podran funcionar en horari nocturn fins que no justifiquin el compliment de l'aïllament acústic, d'acord amb el que s'estableix en l'annex 8 de l'Ordenança municipal reguladora del soroll i les vibracions de Girona i del mapa de capacitat acústica

3. Les activitats de classe E i F han de disposar de cancells:

- L'accés del local s'ha de realitzar a través d'un cancell de doble porta. La distància lliure entre les dues portes no podrà ser inferior a 1,20 m. A més, l'obertura de les portes no podrà envair aquest espai.
- La porta del cancell més propera a l'interior del local haurà de tenir un comportament acústic

Article 8. Classe A) Establiment comercial amb zona de degustació

1. Definició: Són zones de degustació els espais que, dins els establiments destinats essencialment a la venda de productes d'alimentació, ofereixen productes propis per a tastar d'acord amb el definit a la Llei 18/2017, de l'1 d'agost, de comerç, serveis i fires o normativa que la substitueixi.

2. Característiques:

2.1 L'horari de l'activitat comercial d'alimentació serà el permès per la normativa vigent. L'horari de l'activitat secundària de degustació serà fins les 23:00 hores.

2.2 Condicions especials que hauran de complir:

- Haurà de disposar d'una cambra higiènica accessible d'ús públic, amb accés directe de la zona de venda, separada per una doble porta i amb aixeta d'accionament no manual en la pica.
- S'haurà d'aportar plànol on es delimiti i s'especifiqui l'espai destinat a degustació.

Article 9. Activitat complementària amb música de fons ambiental, de ball i/o altres actuacions en directe.

1. Es configura una categoria complementària de l'activitat de restauració (bars, bars-restaurants, restaurants i salons de banquets) amb l'objectiu de dur a terme una programació cultural estable vinculada a la música en directe, les arts escèniques o qualsevol altra manifestació associada a les arts en viu i la cultura popular, sempre que els locals estiguin degudament autoritzats i compleixin les condicions de seguretat, d'insonorització i altres previstes en aquest article.

2. Definicions, als exclusius efectes de l'aplicació d'aquest article:

Establiments de baix aforament: Són espais de baix aforament aquells establiments que en cap cas superen les 150 persones d'aforament.

- Establiments de proximitat: Són espais de proximitat aquells establiments que tenen per objecte la participació cultural descentralitzada arreu de la ciutat de Girona. Són projectes que posen en valor processos creatius i artístics que es desenvolupen de manera propera al públic.

- Actuacions en directe: Qualsevol classe d'execució o manifestació artística realitzada en directe per artistes, intèrprets o actuants davant el públic congregat en un establiment o espai obert al públic.

- Música de fons ambiental: És la propagació o difusió de música mitjançant elements electrònics de petit format, de baixa intensitat i potència, o en directe mitjançant la veu humana o instruments acústics sense altaveus ni amplificadors, en establiments que no tenen com a objecte principal l'ambientació musical, sempre que no se superi el nombre de decibels previstos en la normativa sobre contaminació acústica i les ordenances locals. Aquest tipus de música és la que es reproduïx en les activitats recreatives de restauració recollides a l'annex I del Reglament d'espectacles públics i activitats recreatives.

3. Podran accedir en aquesta categoria complementària aquells establiments que compleixin amb els següents requisits:

- Els establiments on es desenvolupi l'activitat de restaurant, bar, restaurant-bar i/o saló de banquets, degudament autoritzada, d'acord amb l'Annex IV del Reglament d'espectacles públics i activitats recreatives, o la normativa sectorial que la substitueixi.

- Hauran de ser establiments de baix aforament i de proximitat, d'acord amb les definicions establertes en l'apartat anterior.

- Caldrà un informe previ de l'àrea de Cultura d'acord amb els criteris en matèria cultural que s'aprovin a tal efecte, validant que el projecte de programació cultural presentat, promou la música en directe, les arts escèniques o qualsevol altra manifestació associada a les arts en viu i la cultura popular, i que l'establiment desenvolupa funcions d'espai cultural de proximitat perquè fomenta la participació cultural descentralitzada i posa en valor processos creatius i artístics que es desenvolupen de manera propera al públic.

El projecte de programació cultural haurà d'incloure, com a mínim, els següents apartats:

- Objectius de l'activitat.
- Proposta de programa d'activitats: previsió d'actuacions anuals, continguts artístics i tipus d'actuacions en directe, disciplines artístiques implicades...
- Proposta de calendari: periodicitat de les actuacions, horaris de les actuacions...
- Trajectòria de l'establiment.
- Entitats col·laboradores de l'establiment (amb cartes de compromís).

4. L'horari de l'activitat complementària es fixa, com a màxim, entre les 12 hores i les 23 hores, tenint en compte que s'ajustarà a l'establert per a les activitats de la categoria principal, si és més restringit d'acord amb la normativa d'aplicació.

5. Aquesta categoria se sotmet al règim de certificació i comunicació prèvia amb els requeriments de documentació necessària establerts a l'apartat següent.

6. Documentació:

6.1 Si es compleixen els requisits establerts en els apartats anteriors, per a l'inici de l'activitat complementària amb música de fons ambiental, de ball i/o altres actuacions en directe, caldrà aportar la següent documentació:

- Instància de comunicació per a l'inici de l'activitat complementària.

- Projecte tècnic, redactat per tècnic competent, en el qual s'acrediti i es justifiqui:

* El compliment de les condicions de seguretat i d'insonorització exigides per aquest article i per la normativa sectorial d'aplicació.

* El compliment dels requisits i de l'adequació pertinent segons s'opti per la tipologia A , B o C d'acord amb el punt setè d'aquest article.

- Certificat del tècnic competent que sigui responsable de la posada en funcionament de l'activitat complementària amb música de fons ambiental, de ball i/o altres actuacions en directe.

7. S'haurà d'optar per una de les següents tipologies i per consegüent, el projecte d'activitat complementària que es presenti haurà de complir amb l'adequació pertinent:

a) Actuacions en directe tipus A o per música en directe amplificada

- Música en directe amplificada és aquella que es reproduïx en directe fins arribar a un màxim de 100dB(A) a la font d'emissió.

- Condicions:

- Mesures correctores necessàries per donar compliment a l'annex 8 de l'Ordenança reguladora del soroll i les vibracions de Girona i del mapa de capacitat acústica, considerant-la una activitat del Grup I.
- Garantir un aïllament mínim de façana de 45dB(A).
- Garantir un aïllament acústic al soroll aeri entre recintes de 72dB(A).
- Desenvolupar l'activitat amb portes i finestres tancades.
- Disposar de doble porta amb molles de retorn i tancament hermètic (o sistemes equivalents).
- Descripció del tipus d'actuacions musicals que es preveuen realitzar, especificant els instruments que s'utilitzaran i aportant la seva caracterització acústica.
- Disposar de cartells a l'entrada de l'establiment d'avís del nivell sonor a l'interior.
- Justificar mitjançant mesures d'aïllament acústic que els compleix amb els nivells de l'annex 8 de l'Ordenança reguladora del soroll i les vibracions de Girona.
- Justificar mitjançant mesures a l'interior de l'activitat que es compleix amb els valors límits d'emissió.
- Aportar informe d'instal·lació d'un limitador – enregistrator que compleixi amb els requeriments establerts a l'article 10 de l'Ordenança reguladora del soroll i les vibracions de Girona.

b) Actuacions en directe tipus B o per música en directe semiamplicada.

- Música en directe semiamplicada és aquella que es reproduïx en directe mitjançant petits equips d'amplificació sense superar els 94dB(A) a la font d'emissió.

- Condicions:

- Mesures correctores necessàries per donar compliment a l'annex 8 de l'Ordenança reguladora del soroll i les vibracions de Girona i del mapa de capacitat acústica, considerant una activitat del Grup II.
- Garantir un aïllament mínim de façana de 35dB(A).
- Garantir un aïllament acústic al soroll aeri entre recintes de 66dB(A).

- Desenvolupar l'activitat amb portes i finestres tancades.
- Disposar de doble porta amb molles de retorn i tancament hermètic (o sistemes equivalents).
- Descripció del tipus d' actuacions musicals que es preveuen realitzar, especificant els instruments que s' utilitzaran i aportant la seva caracterització acústica.
- Disposar de cartells a l'entrada de l'establiment d'avís del nivell sonor a l'interior.
- Justificar mitjançant mesures d'aïllament acústic que els compleix amb els nivells de l'annex 8 de l'Ordenança reguladora del soroll i les vibracions de Girona.
- Justificar mitjançant mesures a l'interior de l'activitat que es compleix amb els valors límits d'emissió.
- Aportar informe d'instal·lació d'un limitador – enregistrator que compleixi amb els requeriments establerts a l'article 10 de l'Ordenança reguladora del soroll i les vibracions de Girona.

c) Actuacions en directe tipus C o per música en directe acústica o no amplificada

- Música en directe acústica és aquella que es reproduïx en directe sense utilitzar cap tipus d'amplificació electrònica.

- Condicions:

- Desenvolupar l'activitat amb portes i finestres tancades.
- Descripció del tipus d' actuacions musicals que es preveuen realitzar, especificant els instruments que s' utilitzaran i aportant la seva caracterització acústica.
- Justificar mitjançant mesures d'aïllament acústic que es compleix amb els nivells de l'annex 8 de l'Ordenança reguladora del soroll i les vibracions de Girona en funció del nivell d'emissió interior.

8. L'aforament s'aplica en funció de l'activitat. Es permet un aforament variable a partir de la disposició de l'espai, en funció del tipus d'activitat que deriva de la seva programació i horaris establerts.

La variació de l'aforament ha de complir:

- Els requisits assenyalats al codi tècnic de l'edificació o normativa que el substitueixi.
- Els requisits assenyalats en matèria d'higiene i salubritat d'acord amb el Reglament d'espectacles públics i activitats recreatives o normativa que el substitueixi.

Caldrà que la pòlissa d'assegurança de responsabilitat civil s'adeqüi a l'aforament màxim d'acord el que determina la reglamentació aplicable.

9. L'interessat està habilitat per iniciar l'activitat complementària amb música de fons ambiental, de ball i/o altres actuacions en directe després que hagi transcorregut el termini d'un mes des de la presentació de la comunicació.

En el cas que de l'anàlisi de la comunicació presentada es detectin deficiències esmenables, aquestes seran comunicades a l'interessat per tal que en el termini de quinze dies hàbils esmeni, presenti la documentació requerida i/o dugui a terme les actuacions necessàries.

Presentada i/o esmenada correctament la documentació, l'Ajuntament ho comunicarà a l'interessat.

En cas de no aportar-se o de ser aquesta insuficient o incorrecte es deixarà sense efecte el tràmit efectuat i es procedirà a l'arxiu de les actuacions, mitjançant resolució municipal expressa que es notificarà a l'interessat. A aquests efectes, no es podrà exercir l'activitat, sens perjudici de les responsabilitats penals, civils o administratives en les quals es pugui incórrer.

Transcorregut el termini d'un mes des de la presentació de la comunicació prèvia sense rebre cap notificació per part de l'Ajuntament la persona interessada està habilitada per a iniciar l'activitat comunicada, sempre que aquestes resultin conformes a les condicions establertes per aquesta Ordenança i la normativa sectorial d'aplicació.

L'anterior termini restarà suspès durant el temps atorgat a l'interessat per a l'esmena de la sol·licitud i/o de les deficiències detectades en la documentació presentada.

En el cas d'haver-se formulat requeriment documental o tècnic, l'activitat complementària es podrà iniciar quan s'hagi procedit a la seva esmena, sempre que hagi transcorregut el mes prèviament indicat.

10. En qualsevol cas, l'incompliment de la normativa en matèria de contaminació acústica pel que fa als valors límit d'immissió en els habitatges contigus comportarà la impossibilitat de desenvolupar l'activitat de manera immediata i per tant la incoació d'un procediment per deixar sense efecte la comunicació prèvia formulada per a l'inici de l'activitat complementària amb música de fons ambiental, de ball i/o altres actuacions en directe, sens perjudici de la incoació del procediment sancionador corresponent.

11. Les activitats incloses en la categoria complementària no es consideren afectades per les disposicions relatives a activitats recreatives i establiments de concurrència pública contingudes als plans especials d'usos vigents en la data d'entrada en vigor de la present l'Ordenança.

12. L'Ajuntament podrà limitar l'horari i el nombre d'actuacions anuals que podrà dur a terme l'establiment, i fins i tot deixar sense efectes la comunicació de l'activitat complementària, en el cas que es constatin molèsties veïnals i/o que es posa en perill la salut, la seguretat de les persones, l'entorn urbà i/o els drets dels usuaris i consumidors.

CAPÍTOL III. RÈGIM D'INTERVENCIÓ MUNICIPAL I CONTROL DE LES ACTIVITATS

Article 10. Autoritzacions, llicències, declaracions responsables i comunicacions

1. Totes les activitats classificades en el Capítol anterior hauran d'obtenir o presentar, segons el cas, les autoritzacions, llicències, declaracions responsables i comunicacions prèvies, exigibles d'acord amb l'activitat i la normativa sectorial aplicable. Aquesta documentació s'haurà de tenir a l'establiment i els agents de la policia o el personal de control i inspecció els la poden requerir en qualsevol moment.

2. La inexactitud, la falsedat o l'omissió, de caràcter essencial, en qualsevol dada, manifestació o document que acompanya o consta en la declaració responsable o en la comunicació prèvia formulada, comporten, amb l'audiència prèvia a la persona interessada, deixar sense efecte el tràmit corresponent i impedeixen l'exercici del dret o de l'activitat afectada des del moment en què es tingui constància dels fets, salvant les responsabilitats penals, civils o administratives que puguin concórrer, de conformitat amb l'establert a l'article 38 de la Llei 26/2010, del 3 d'agost, de règim jurídic i de procediment de les administracions públiques de Catalunya.

3. Tots els establiments classificats hauran de complir amb els requisits d'accessibilitat, condicions de qualitat ambiental, higiene, salubritat i seguretat que fixi la legislació vigent.

4. Els establiments han de disposar dels rètols o de les plaques normalitzades que especifiqui la normativa, en un lloc visible per a tothom situat a l'entrada principal.

5. S'haurà de tenir a l'establiment i a disposició dels agents de la policia o el personal de control i inspecció, qualsevol autorització de l'Ajuntament de caràcter extraordinari o esporàdic, com pot ser per a actuacions en directe per un màxim de 12 dies l'any o per col·locar un aparell reproductor d'imatges sense emetre cap so a les terrasses per un màxim de 24 dies l'any.

Article 11. Règim jurídic de comunicació de les activitats comercials amb zona de degustació i de les activitats de restauració

1. La correcta presentació d'una comunicació facultarà per a l'exercici de l'activitat objecte de la comunicació, sens perjudici que els serveis tècnics municipals procedeixin a la comprovació de l'activitat comunicada. Les actuacions de comprovació es realitzaran d'acord amb la normativa sectorial aplicable.

2. En el cas que de l'anàlisi de la comunicació presentada es detectin deficiències formals o materials esmenables, aquestes seran comunicades a l'interessat per tal que les pugui esmenar de conformitat amb la normativa sectorial aplicable.

3. En cas de no aportar-se la documentació tècnica, de ser aquesta insuficient o incorrecte, i/o no dutes a terme les actuacions exigides per tal de complir amb la normativa vigent, es deixarà sense efecte la comunicació formulada i es procedirà a l'arxiu de les actuacions, de conformitat amb la normativa sectorial aplicable. A aquests efectes, no es podrà exercir l'activitat, sens perjudici de la incoació del procediment sancionador corresponent. L'anterior comportarà que l'exercici de l'activitat restarà condicionat a la presentació d'una nova comunicació amb aportació de la documentació tècnica necessària.

Article 12. Actuacions d'inspecció municipal en les activitats comercials amb zona de degustació i les de restauració als efectes de comprovacions tècniques

1. Les facultats d'inspecció de les activitats per part de l'Ajuntament vénen determinades pel Decret 179/1995, de 13 de juny, pel qual s'aprova el Reglament d'obres, activitats i serveis dels ens locals i per la Llei 18/2020, del 28 de desembre, de facilitació de l'activitat econòmica o la normativa que la substitueixi.

Les actuacions d'inspecció es limitaran a la comprovació d'aspectes tècnics per al desenvolupament de l'activitat en qüestió que estiguin dins l'àmbit de competència municipal, restant excloses totes aquelles altres actuacions les quals siguin competència dels òrgans sectorials corresponents.

2. Les actuacions de control i inspecció poden iniciar-se per:

a) Ordre superior.

b) Iniciativa pròpia derivada de la possible existència d'anomalies i incompliments en el funcionament de les activitats.

c) Denúncia pública o de part afectada pel funcionament de l'activitat

No es tramitaran les denúncies anònimes; aquelles, les que de forma manifesta apareguin com a no fonamentades, ni les que la matèria de les quals no correspongui a la inspecció municipal d'activitats, les quals seran traslladades a l'òrgan o departament corresponent. A excepció de les denúncies anònimes, a la resta de supòsits l'Ajuntament dictarà sempre resolució expressa declarant la inadmissibilitat.

També podran iniciar-se actuacions d'inspecció i control a partir de l'aprovació de plans d'inspecció i control de les activitats econòmiques per a afrontar les tasques de control ex post que suposa el règim de comunicació.

3. L'actuació de la inspecció municipal es desenvoluparà:

a) Mitjançant visita als establiments, empreses o locals en els quals es desenvolupin activitats objecte de la present Ordenança, sense necessitat d'avís previ.

b) Mitjançant requeriment de compareixença de la persona que resulti obligada davant el funcionari actuant, aportant la documentació que s'assenyali en cada cas, o per efectuar els aclariments que siguin necessaris.

c) En virtut d'expedient administratiu de qualsevol mena quan el contingut de la seva actuació permeti iniciar i finalitzar aquesta. Les visites d'inspecció podran realitzar-se per una o més persones vinculades a l'Administració i podran estendre's durant el temps necessari.

4. Si a conseqüència d'una inspecció s'observessin deficiències o incompliments d'aquesta Ordenança o de la normativa tècnica vigent aplicable per exercir l'activitat, es procedirà a la instrucció del procediment corresponent d'acord amb la normativa sectorial aplicable.

Article 13. Competències inspectores i sancionadores i règim d'infraccions i sancions

1. L'Ajuntament exerceix en el seu àmbit territorial totes les potestats i facultats de naturalesa administrativa, inspectora i sancionadora atribuïdes per la normativa general o específica, relatives als establiments públics i que no estiguin atribuïdes expressament a altres administracions públiques. Correspon als agents de la Policia Municipal i als Serveis Tècnics municipals la inspecció i control, els quals tindran condició d'autoritat.

2. Qualsevol infracció establerta a la normativa aplicable o a les disposicions de la present ordenança se sancionaran d'acord amb el procediment i les sancions establertes legalment.

CAPÍTOL IV. REGULACIÓ DE LES TERRASSES

Article 14. Finalitats i principis generals

1. Els principis generals i les finalitats d'aquest Capítol, són la millora de l'espai públic per a la convivència de la ciutadania, el foment, suport i impuls de l'activitat econòmica, l'objectiu de fer una ciutat accessible i inclusiva per tothom, la preservació de la qualitat del paisatge urbà de la ciutat, la seguretat, la integritat dels béns i drets públics i privats afectats i la qualitat i la sostenibilitat ambiental de les terrasses.
2. El que estableix aquesta Ordenança s'entén sens perjudici del que disposen les normatives sectorials, com ara la normativa sobre espectacles públics i activitats recreatives, la de prevenció i control del medi ambient i la patrimonial, o en tot allò relatiu a condicions bàsiques d'accessibilitat. Les determinacions d'aquestes normatives són plenament exigibles encara que no s'hi faci una referencia expressa en aquesta Ordenança.
3. En cas de conflicte entre aquest Capítol IV de l'Ordenança i les altres normatives sectorials, prevalen les últimes.

Article 15. Àmbit d'aplicació i activitats que poden disposar de terrassa a la via pública

1. Aquest Capítol és d'aplicació als següents espais o sòls:

- De titularitat municipal destinats a l'ús públic general, com ara els carrers, les places, lesavingudes, els passeigs, els passatges i els altres espais exteriors.
- De titularitat privada de persones físiques o jurídiques, ubicats en el terme municipal, els quals són espais lliures sense restriccions a l'ús públic en virtut de disposicions urbanístiques, de convenis o de qualsevol altre títol o concepte. En aquest supòsit, es podrà preveure en les ordenances fiscals d'aquesta Corporació, una taxa.

2. Les terrasses es podran autoritzar als establiments de caràcter permanent on es desenvolupi una activitat de restauració, comercial amb zona de degustació, o recreativa amb permanència d'ús públic. Aquesta autorització no genera cap dret i l'Ajuntament podrà amb causa justificada fer retirar la terrassa o no autoritzar-la per raons d'interès públic.

3. La instal·lació i el funcionament de les terrasses en els espais lliures públics o privats d'ús públic requereix la prèvia obtenció d'una llicència municipal. Per quan, la instal·lació de la terrassa en espai lliure públic de titularitat municipal és un supòsit d'ús comú especial i es subjecta a una llicència per a l'aprofitament especial del sòl de domini públic municipal en què s'ubica i la llicència per a la instal·lació de la terrassa en espais lliures privats d'ús públic autoritza l'aprofitament especial de l'ús públic a què es troben afectes, i se sotmet a les condicions establertes en aquesta Ordenança.

Article 16. Definicions

Pel que fa a la regulació de les terrasses, els següents conceptes tindran el significat que a continuació es defineix:

1. Terrassa: l'ocupació degudament autoritzada en un lloc obert i lliure d'edificació, en el domini públic o en espais privats d'ús públic, amb mobiliari i altres elements auxiliars, vinculada i complementaria a un establiment de restauració, comercial amb zona de degustació, o recreatiu situat en planta baixa.

2. Mobiliari: s'entén per mobiliari les taules i les cadires. La cadira és un seient individual amb respatller, i a vegades, amb braços.
3. Elements auxiliars: són els elements que donen suport al funcionament de l'activitat de la terrassa. S'hi inclouen para-sols, estufes, pissarres, taules i carrets auxiliars, jardineres i d'altres elements similars.
4. Tarimes: estructura sobreposada a la calçada, d'acord amb les especificacions de l'annex 3.
5. Establiments de restauració i recreatius: són els definits a la normativa d'espectacles públics i activitats recreatives i d'acord amb aquesta Ordenança.
6. Establiment comercial amb zona de degustació: són els establiments dedicats essencialment a la comercialització de productes alimentaris que disposen d'una àrea dedicada a la degustació dels productes que elaboren i comercialitzen, d'acord amb els límits que estableix l'article 8, i que, a tots els efectes, es considera que forma part de l'activitat comercial.
7. Titulars: les persones físiques o jurídiques, públiques o privades, que tenen, ja sigui en qualitat de propietaris, d'arrendataris o de qualsevol altre títol jurídic, la titularitat de l'activitat de restauració, comercial amb zona de degustació o recreativa.
8. Temporada: és el termini de vigència de l'autorització. Aquesta vigència podrà ser:
 - a) Anual: La llicència anual s'atorga per a un període d'un any natural que finalitza el 31 de desembre, inclusivament, de l'any en curs.
 - b) Per temporada: La llicència per temporada abasta des del 15 de març fins al 15 de novembre, ambdós dies inclusivament.
9. Zones especials amb criteris de distribució: Espais que per les seves qualitats excepcionals s'erigeixen com una zona singular de la ciutat, ja sigui per les característiques del vial o vials afectats, l'entorn arquitectònic, el valor patrimonial, la concentració turística, la intensitat de l'oferta comercial, i altres singularitats definides en l'article 31.5 d'aquesta Ordenança.

Són en especial, places, rambles, passeigs, avingudes i altres vials destacats de la ciutat de Girona on les terrasses dels establiments han de complir amb uns estàndards d'ocupació i distribució, que es concretaran en cada zona especial, seguint els principis i criteris determinats per aquesta ordenança, amb les adaptacions excepcionals motivades per la singularitat de cada zona.

Aquesta ordenació singular de l'ocupació de les terrasses en l'espai que es tracti, venen detallades i definides en l'Annex 5 d'aquesta ordenança, on s'hi inclouen els diferents àmbits o zones especials. Es podran afegir altres zones especials que reuneixin les condicions singulars definides en aquest apartat.

Article 17. Subjecció a llicència municipal de terrassa

1. La instal·lació i el funcionament de les terrasses en els espais lliures públics, privats d'ús públic, zones privades comunitàries i/o porxos requereix la prèvia obtenció d'una llicència municipal.
2. La instal·lació de la terrassa en espai lliure públic de titularitat municipal és un supòsit d'ús comú especial i es subjecta a una llicència per a l'aprofitament especial del sòl de domini públic municipal en què s'ubica.

3. La llicència per a la instal·lació de la terrassa en espais lliures privats d'ús públic autoritza l'aprofitament especial de l'ús públic a què es troben afectes, i se sotmet a les condicions establertes en aquesta Ordenança.

Article 18. Concurrència de llicències

La llicència de l'ocupació de la via pública mitjançant terrassa és independent de les altres llicències, comunicacions prèvies, declaracions responsables o actes de control preventiu que concorrin sobre l'activitat.

Article 19. Inexistència del dret preexistent

1. La mera concurrència dels requisits necessaris perquè l'ocupació per a l'ús de terrassa pugui ser autoritzada no atorga cap dret a l'obtenció de la llicència municipal de terrassa.

2. L'Ajuntament, considerant totes les circumstàncies reals o previsibles, podrà denegar, i també revocar, prèvia motivació, la llicència de terrassa, prevalent sempre l'interès general sobre el particular.

Article 20. Abast de la llicència

1. L'atorgament de la llicència municipal de terrassa habilita per exercir de forma accessòria l'activitat de restauració, comercial amb zona de degustació o recreativa, amb les limitacions establertes en aquesta Ordenança i les que en matèria de consum, prevenció de l'alcoholisme, emissió de sorolls o qualsevol altre que estableixin les ordenances municipals i la legislació sectorial aplicable. Per consegüent, el fet que la llicència municipal de terrassa es consideri un exercici annex de l'activitat principal, significa que aquesta no habilita el desenvolupament de l'activitat principal en l'espai autoritzat de la terrassa.

2. La llicència municipal de terrassa s'atorga salvant el dret de propietat i sens perjudici del de terceres persones, essent revocable per raons d'interès públic.

Article 21. Condicions i contingut general de la llicència

1. Les llicències per ocupació amb terrasses de la via pública i d'espais privats d'ús públic són de caràcter temporal i podran ser anuals o per temporada.

La llicència anual s'atorga per un període que finalitza el 31 de desembre, inclusivament, de l'any en curs. I la llicència per temporada abasta des del 15 de març fins al 15 de novembre, ambdós dies inclosos.

2. La llicència atorgada per l'òrgan municipal competent inclou almenys la delimitació i les dimensions de l'espai sobre el qual s'autoritza, la situació, l'horari, les limitacions a què resta condicionada, els elements que s'han d'instal·lar a la via pública, amb especificació de les característiques, i també el període de vigència.

3. L'ocupació haurà de respectar tots els preceptes de la normativa sobre accessibilitat.

4. Durant l'horari exclòs de l'autorització de la terrassa, el mobiliari podrà romandre a la via pública sempre que estigui ben col·locat i degudament subjectat per evitar ser objecte de vandalisme. Quan una terrassa no s'utilitzi durant 48 hores consecutives, el titular de l'autorització està obligat a retirar tot el mobiliari i els elements auxiliars de l'espai concedit.

Article 22. Requisits generals per a la sol·licitud de la llicència

1. La sol·licitud de llicència de terrassa anual o per temporada i la modificació de les llicències atorgades, es pot formular en qualsevol moment.
2. La persona interessada a obtenir la llicència de terrassa ha de ser titular de l'activitat a què es vincula la terrassa.
3. L'activitat principal de restauració, comercial amb zona de degustació o recreativa ha d'estar degudament regularitzada i legalitzada d'acord amb el règim d'autorització, llicència o comunicació, segons correspongui.

Article 23. Circumstàncies per atorgar o denegar la llicència

1. Per a la concessió o denegació de la llicència de terrassa, l'òrgan municipal competent ha de tenir en compte, almenys, les circumstàncies següents:
 - a) El valor turístic o patrimonial de la zona.
 - b) La concurrència d'instal·lacions de terrasses.
 - c) La incidència en la mobilitat i accessibilitat de la zona.
 - d) La particular disposició de l'espai públic de la zona.
 - e) La proporció de la superfície de la terrassa en relació a la de l'establiment del què depenen.
 - f) En el cas que el nombre de sol·licitants sigui superior al nombre de llicències de l'assignació existent, o quan es formulin diverses sol·licituds de llicència per a un mateix espai, es tindran en compte els criteris de les condicions generals de la situació de la terrassa definits a l'article 31 d'aquesta Ordenança.
2. L'existència de procediments sancionadors en relació a l'activitat principal pot motivar la denegació de la llicència de terrassa.
3. Serà motiu de denegació de la renovació de la llicència de terrassa la manca de pagament de la taxa corresponent i la no acreditació d'estar al corrent de pagament de les obligacions tributàries derivades de l'ocupació de la via pública pels períodes anteriors al nou termini de renovació o qualsevol altra obligació tributària envers l'Ajuntament. També serà motiu de denegació la manca de pagament de la taxa per part de l'anterior titular.
4. La provocació de molèsties al veïnat degudament acreditades podrà comportar:
 - La suspensió de la llicència.
 - La revocació de la llicència.
 - La denegació de sol·licitud de llicència.
 - La reducció de la superfície d'ocupació.
 - La prohibició d'agrupació de taules.
 - La reducció horària.

Article 24. Sol·licitud de la llicència

1. El procediment per atorgar una llicència d'instal·lació de terrassa s'inicia amb la presentació de la sol·licitud, que ha de reunir les condicions establertes a l'article 66 de la Llei 39/2015, d'1 d'octubre, del Procediment Administratiu Comú de les Administracions Públiques.

2. S'haurà de formular la sol·licitud de llicència municipal de terrassa mitjançant la presentació de la instància específica de l'Ajuntament de Girona per aquest tràmit.

3. La sol·licitud ha de concretar:

- L'objecte de la petició i el termini de l'ocupació.
- L'activitat de l'establiment per la qual se sol·licita la terrassa.
- El nom comercial de l'establiment i l'emplaçament de l'ocupació.
- El nombre de taules i cadires que es pretén instal·lar.
- Els elements auxiliars establerts en aquesta normativa.

4. Caldrà presentar un plànol de planta acotat i de la seva zona d'influència a escala 1:50 o 1:100, signat per tècnic competent, en la que hi figuri:

- Superfície de la zona a ocupar.
- Mòduls de taules i cadires d'acord amb l'annex 1.
- Elements auxiliars que es vulguin instal·lar.
- Façana i porta d'accés al local principal.
- Mobiliari urbà que pugui existir en la zona d'influència de la terrassa.
- Passos de vianants o guals propers a la terrassa.

5. La sol·licitud es considera completa quan s'hagi presentat tota la documentació exigida.

6. Un cop que s'hagi rebut la sol·licitud i la documentació, el servei tècnic verifica el compliment dels requisits generals i la documentació presentada.

Article 25. Obligacions dels titulars

1. Els titulars de la llicència municipal de terrassa, durant la seva vigència, estan obligats a:

- Complir les condicions de la llicència atorgada.
- Mantenir neta la terrassa, i el seu àmbit d'influència, d'acord amb les disposicions d'aquesta Ordenança i les normatives reguladores de neteja de l'espai públic.
- Tenir en un lloc visible el codi QR de l'establiment.
- Retirar diàriament de l'espai d'ús públic els elements bàsics i els elements accessoris quan l'establiment estigui tancat.
- Informar a l'òrgan municipal competent de qualsevol canvi relatiu a les condicions autoritzades o a les característiques o el funcionament de la terrassa.
- Reparar els danys que es produeixin sobre l'espai d'ús públic en què s'ubica la terrassa, derivats de la seva utilització.

2. A la finalització del termini de vigència de la llicència, o el supòsit que es produeixi la finalització anticipada per circumstàncies sobrevingudes, els titulars de la llicència hauran de reparar els danys que s'hagin produït sobre l'espai d'ús públic en què s'ubica l'ocupació de la via pública, derivats de la seva utilització i restituir al seu estat original desafectant-lo de les instal·lacions en el sòl i/o en el subsòl a la situació anterior a l'atorgament de la llicència.

Article 26. Renovació de la llicència

1. Les llicències anuals i de temporada es renoven automàticament, amb efectes des de l'1 de gener les anuals i des del 15 de març les de temporada, pel mateix termini i condicions, una vegada que s'ha efectuat el pagament de la taxa corresponent, llevat que el titular formuli de forma expressa, en el termini de quinze dies abans de l'inici del nou període de vigència de la llicència, la seva voluntat contrària a disposar de la llicència renovada.

En les zones especials amb criteris de distribució les llicències atorgades no són objecte de renovació automàtica quan hi existeix increment de la demanda de llicències de terrasses per part de nous establiments.

2. La renovació operarà sempre que no s'hagi fet cap modificació respecte a la ocupació de la via pública autoritzada amb anterioritat d'acord amb la present Ordenança.

3. L'Ajuntament pot denegar la renovació automàtica d'aquestes llicències en els supòsits següents:

a) Si s'han iniciat procediments per molèsties de soroll o d'altres tipus derivats de l'activitat.

b) Si s'observa un incompliment reiterat de les condicions de la llicència.

c) Si s'ha iniciat un procediment sancionador pel no compliment de les condicions de l'activitat principal.

d) Si s'ha iniciat un procediment sancionador pel no compliment de les condicions de la llicència de la terrassa per falta greu o molt greu.

e) Si existeix un canvi de titular de l'activitat no legalitzat i tampoc s'ha efectuat la comunicació de la transmissió de la llicència de l'ocupació de la via pública sempre que aquesta estigui vigent.

f) Si s'han modificat les circumstàncies existents actualment respecte a les existents en el moment de l'atorgament de la llicència objecte de la renovació.

g) En general quan resulti incompatible amb les condicions generals aprovades amb posterioritat a la seva concessió, produeixi danys en el domini públic o menyscabi l'ús general, incompleixi les condicions en base a la qual es va concedir la llicència, o bé en el cas que no adoptin les mesures correctores que li siguin requerides.

h) En cas de no trobar-se al corrent de pagament de les seves obligacions tributàries envers aquesta administració local i, en particular, d'aquelles que fan referència a l'ocupació de via pública mitjançant terrassa dels períodes anteriors al nou termini demanat.

Article 27. Transmissió

La llicència municipal de terrassa és transmissible només si aquesta esta vigent simultàniament amb la transmissió del títol habilitant de l'activitat principal a què està vinculada.

Article 28. Suspensió temporal

1. Si hi concorren circumstàncies sobrevingudes d'interès públic que impedeixen l'efectiva utilització dels espais per a la finalitat autoritzada d'ocupació de la via pública mitjançant terrassa, com ara esdeveniments públics, situacions d'emergència o altres de naturalesa anàloga, la llicència de terrassa restarà sense efecte de forma temporal fins que desapareguin les circumstàncies, sense generar dret a indemnització. Amb aquesta finalitat, la resolució que s'adopti ha d'indicar el termini de la suspensió de forma motivada.
2. Els titulars de les llicències de terrassa tenen l'obligació de retirar els elements de la via pública en els supòsits esmentats a l'apartat anterior, i subsidiàriament pel personal de Ajuntament, a partir de l'ordre verbal en situacions d'emergència i perill o bé a partir de la notificació de la resolució municipal corresponent i durant el termini que aquesta estableixi.
3. Totes les despeses que puguin derivar-se de la retirada de la terrassa, com per exemple de desmuntatge, transport o emmagatzematge, seran a càrrec del titular de la llicència.

Article 29. Extinció

1. La llicència municipal de terrassa s'extingeix pels motius següents:
 - a) Pel transcurs del termini de vigència atorgat.
 - b) Per renúncia de la persona titular.
 - c) Per cessament de l'activitat principal.
 - d) Per revocació.
 - e) Per caducitat.
 - f) Pels mateixos motius que es pot denegar la renovació automàtica.
 - g) Per manca de pagament de la taxa corresponent dins del període de pagament voluntari.

Article 30. Caducitat i revocació

1. L'Ajuntament pot declarar la caducitat de la llicència anual o per temporada en el cas que, en qualsevol moment de la seva vigència, l'activitat s'aturi sense justificació durant més de trenta dies naturals.
2. La llicència municipal de terrassa pot ser revocada per motius d'interès públic en els supòsits següents:
 - a) Si resulta incompatible amb les condicions generals aprovades amb posterioritat.
 - b) Si el titular incompleix els requisits o les condicions en virtut dels quals li va ser atorgada.
 - c) Si canvien o desapareixen les circumstàncies que van determinar l'atorgament de la llicència, o si en sobrevenen d'altres de noves que, en el cas d'haver existit, n'haurien comportat la denegació.
 - d) Si la ocupació no s'ha adaptat a les noves normes que l'afectin, dins el termini que s'hagi establert amb aquesta finalitat.
 - e) Si es produeixen danys en el domini públic, se n'impedeix la utilització per activitats de major interès públic o es menyscaba l'ús general.

3. La caducitat i la revocació no generen dret a rebre indemnització. En ambdós casos, els procediments s'inicien d'ofici, i s'haurà de donar un tràmit d'audiència a les persones interessades.

Article 31. Condicions generals de la situació de la terrassa

1. Els principals criteris que determinarà la llicència seran:

- El pas lliure per a vianants en funció del tipus de via i de l'afluència de vianants.
- Criteris relacionats amb l'ús general de la via pública, l'accessibilitat i l'interès públic.
- La possible incidència negativa en la convivència ciutadana del sector, les molèsties i l'incompliment de condicions de llicències anteriors seran motiu per denegar la llicència municipal.

2. L'espai ocupat amb terrasses haurà de respectar l'espai lliure necessari per tal de garantir l'accessibilitat universal i la seguretat, segons la normativa vigent corresponent.

3. Les terrasses no poden impedir o dificultar la utilització dels serveis públics, l'ús i el manteniment del mobiliari urbà, la visualització dels senyals de trànsit i l'accés a establiments i edificis privats. Als efectes anteriors, s'haurà de mantenir la distància determinada en la llicència corresponent.

4. Els criteris bàsics a seguir per a la ubicació de la terrassa, seran:

- Prioritàriament la terrassa s'haurà de situar a la vorera contigua a l'establiment i al davant de la façana del local.

S'estableix com a criteri bàsic que l'amplada mínima de l'espai o vorera, ha de ser de 3 m.

La distància mínima de separació entre terrasses contigües serà d'1 m, excepte en zones especials amb criteris de distribució que podrà ser menor.

- Es podrà autoritzar l'ocupació del domini públic per a la instal·lació de terrassa quan permeti el pas lliure en voreres d'ample variable en funció de la normativa autonòmica i estatal vigent d'accessibilitat i de la consideració de la zona urbana on es demani. En voreres d'amplada igual o major a 3 m l'itinerari lliure serà d'1,80 m d'ample com a mínim.
- La franja lliure de pas respecte la façana no podrà ser inferior a 1.80 metres, o la que les normes sectorials i d'accessibilitat determinin.
- Si la instal·lació de la terrassa s'ha d'efectuar en una plaça o en voreres d'amplada superior als 5 m, l'Ajuntament determinarà quina serà la superfície màxima a ocupar i el lloc concret on s'ha de col·locar.
- En el cas que existeixi un passeig central o una plaça en la proximitat de l'establiment, l'Ajuntament podrà optar per autoritzar la instal·lació de la terrassa al passeig central, a la plaça o a la vorera segons el cas, sempre i quan sigui visible des de l'establiment i es garanteixi la seguretat.
- Si en una zona concreta hi hagués instal·lats diferents establiments que volguessin col·locar una terrassa, l'Ajuntament distribuirà l'espai en funció de la superfície de demanda, la superfície que es pot ocupar i la situació i característiques de cadascun dels establiments, garantint espai lliure suficient per al trànsit dels vianants.

- La terrassa s'instal·larà davant de l'establiment ocupant com a màxim la longitud de la façana. Tanmateix, l'Ajuntament podrà autoritzar una longitud major quan consideri que no provoca dificultats a les àrees de l'entorn.

- El número màxim de taules autoritzades per establiment i superfície a ocupar de via pública es determinarà tenint en compte: les instal·lacions de l'establiment, les prescripcions de la llicència d'activitats o característiques específiques de l'activitat comunicada, així com superfície que es pugui ocupar de la vorera envers les seves dimensions i normes d'accessibilitat, entre d'altres.

- No es permet la instal·lació de terrasses al davant d'edificis i establiments públics concorreguts o sortides d'emergència.

Excepcionalment, i prèvia justificació de motius objectivables i concretats en l'acord i valorats per els serveis tècnics municipals, en les zones que concorrin situacions singulars, es podrà autoritzar la ubicació de terrassa respectant sempre els criteris bàsics d'aquesta ordenança, amb adaptacions ajustades a la realitat de cada emplaçament, en funció, del tipus de calçada, situació de l'espai lliure públic en relació a l'establiment, tipus de circulació rodada i peatonal, volum de trànsit i tipus de via, superfícies i façanes dels establiments o plantes baixes colindants etc.

5. Les zones especials amb criteris de distribució, conceptuades a l'article 16.9 d'aquesta Ordenança, venen definides d'acord amb l'annex 5 d'aquesta ordenança.

El detall de cada una de les zones especials es concretaran mitjançant un plànol elaborat per els serveis tècnics municipals, que serà publicat al portal de transparència. Aquest plànol formarà part de cada una de les autoritzacions de terrassa. La revisió d'aquests criteris i concreció en detall de la zona especial, es realitzarà anualment. quan concorrin circumstàncies canviants en l'àmbit de la zona especial i que en motivin una nova o diferent distribució.

La corresponent llicència de la terrassa vindrà definida per un plànol amb el detall de col·locació de les taules, cadires i altres elements amb indicació de les distàncies referides a elements urbans, mobiliari urbà i edificis. També establirà el nombre de cadascun dels elements de mobiliari i elements auxiliars a instal·lar i la distribució segons els mòduls definits a l'Annex 1. L'Ajuntament podrà marcar a terra la superfície concedida d'ocupació amb una terrassa.

6. La superfície ocupable màxima de les terrasses no podrà excedir de 100m² per establiment, exceptuant les zones especials d'acord amb el previst en l'article 16.9 que n'estableix que es regularan seguint els criteris de distribució especials. L'Ajuntament podrà limitar l'agrupació de mòduls de les terrasses quan es puguin generar molèsties a l'entorn.

7. En l'àmbit del Pla Especial del Barri Vell, davant d'edificis, monuments o elements catalogats s'haurà de fer un estudi específic quan l'Ajuntament ho requereixi.

8. En el cas que s'obrin nous locals i sol·licitin ocupació amb terrassa, l'Ajuntament redistribuirà de manera equitativa l'ocupació total. En cas que les sol·licituds siguin molt nombroses, l'Ajuntament atenent els principis d'objectivitat, publicitat i concurrència podrà convocar concurs públic. Aquestes revisions es realitzaran anualment.

Article 32. Condicions específiques de localització de les terrasses

1. Terrasses en vorera:

Es seguiran els detalls indicatius que consten en l'Annex 2.

Les ocupacions a la vorera han de garantir l'itinerari accessible deixant una franja de pas lliure d'1,80 metres a comptar des de la línia de façana dels immobles.

Es deixarà lliure una franja de 0,50 metres del límit de la vorera que dona a la calçada.

2. Terrasses en calçada:

Previ informe dels Serveis Tècnics Municipals, podrà autoritzar-se excepcionalment la ubicació de terrasses en zones d'aparcament o altre lloc de la calçada quan garanteixin una adequada protecció del trànsit mitjançant la ubicació d'elements de barrera.

Així mateix, quan la terrassa estigui ubicada contigua a la vorera, i no s'acompleixin les condicions d'accessibilitat i seguretat dels usuaris per existir un desnivell entre la terrassa i la vorera, es podrà exigir instal·lar una tarima que iguali l'alçada de la terrassa amb la de la vorera, de manera que no hi hagi separació entre la vorada i la tarima. Aquesta tarima caldrà que s'ajusti al model que es detalla en l'Annex 3 de la present ordenança. En tots els casos els elements instal·lats hauran de ser desmuntables i assegurar l'evacuació d'aigües pluvials. En cap cas la terrassa sobrepassarà els límits de l'aparcament o carril de circulació. Caldrà que existeixin baranes laterals o elements delimitadors dels extrems de la tarima en la seva frontera amb la calçada.

3. Terrasses en carrers de plataforma única de calçada i vorera:

En carrers de plataforma única de calçada i vorera s'ha de respectar l'itinerari de vianants accessible. En els casos on la configuració de la urbanització condicioni els passos, es poden adoptar solucions alternatives, sempre que estigui totalment garantida la prioritat dels vianants.

En aquest tipus de secció de carrer no es permet la instal·lació de cap element permanent fixe tipus para-sols o instal·lacions elèctriques que obstaculitzi el pas de vehicles d'emergència.

4. Terrasses en porxos:

En els porxos de titularitat pública o privats d'ús públic, només es poden situar taules, cadires i pissarres. Les estufes només en casos especials de propostes conjuntes. La situació de l'espai de la terrassa a l'interior del porxo ha de deixar una amplada mínima de pas lliure de 1.80m d'acord amb les normes vigents de promoció de l'accessibilitat i de supressió de barreres arquitectòniques, i les previstes en aquesta ordenança.

5. Altres distàncies mínimes a tenir en compte per a la ubicació de la terrassa:

a) Respecte de els escocells dels arbres cal mantenir una distància de 0,20 m.

b) Respecte als guals d'accés de vehicles a les finques, les terrasses s'hauran d'emplaçar separades un mínim de 1,5m a cada costat de gual, i caldrà garantir la distancia necessària per assegurar la visibilitat i seguretat per l'accés del vehicles als guals.

c) Respecte elements fixes de mobiliari urbà com bústies, bancs, papereres, parquímetres i altres similars, caldrà mantenir una distància mínima de 1,50 m per tal de respectar l'espai d'aproximació a aquests elements.

6. Excepcionalment, es podrà autoritzar l'ocupació de la terrassa adossada a la façana de l'establiment en aquelles zones urbanes que siguin susceptibles d'ajustos raonables, que garanteixin un recorregut accessible alternatiu, quan raons tècniques determinin la impossibilitat de situar-les a la zona exterior de la vorera i també en aquells casos en què les característiques del vial ho imposin, quan en resulti una distància més àmplia per al pas dels vianants o quan d'aquesta manera la terrassa s'integri millor en l'entorn.

Tanmateix, sota el criteri municipal, es podrà proposar una via alternativa de recorregut accessible, sempre que l'interessat assumeixi el cost íntegre que suposaria l'adequació de la via pública.

Article 33. Règim d'horaris de les terrasses

1. L'horari límit de l'ocupació serà l'establert a la llicència, en atenció a les peculiaritats de l'establiment, de la zona i de l'època de l'any.

L'Annex 4 conté el plànol de distribució per zones del municipi i l'horari de les terrasses aplicable a cada una d'elles de la següent manera:

En totes les zones es podrà col·locar la terrassa a partir de les 7:30 hores els dies feiners de dilluns a divendres, i els caps de setmana i festius a partir de les 9:00 hores.

Zona A: Cada dia fins a les 00:00 hores.

Zona B: De diumenge a dijous fins a les 00:00 hores. Divendres, dissabte i vigílies de festius fins a la 1:00 hores.

Zona C: De diumenge a dijous fins a les 00:30 hores. Divendres, dissabte i vigílies de festius fins a la 1:30 hores.

En el cas que figurin terrasses fóra de l'àmbit dibuixat a l'annex 4 resultarà d'aplicació l'horari de la Zona C.

2. No obstant això, l'horari de la terrassa dels establiments comercials amb zona de degustació, atès que la terrassa es considera zona de degustació, serà de dilluns a diumenge fins a les 23:00 hores, de conformitat amb les condicions establertes a l'article 8.2.1 d'aquesta Ordenança.

3. L'Ajuntament podrà atorgar motivadament, amb la sol·licitud prèvia de la persona interessada, l'ampliació de l'horari de tancament de les terrasses en dates assenyalades.

4. L'incompliment de l'horari establert per a l'ocupació d'una terrassa podrà comportar una suspensió temporal de la llicència, la revocació de la llicència i/o la denegació en les temporades següents.

5. Els horaris seran inferiors als establerts als apartats anteriors si un establiment té limitat l'horari de funcionament de l'activitat principal.

6. L'Ajuntament podrà reduir, mitjançant una resolució motivada, la superfície autoritzada a cada establiment en carrers o places on hi hagi concentració de diversos establiments amb terrassa, i/o l'horari de la terrassa, quan es constatin molèsties.

7. Respecte als horaris de tancament anteriors, aquests inclouen la recollida i endreça dels elements de mobiliari de les terrasses.

Article 34. Condicions i característiques dels elements de les terrasses

1. Les taules, cadires i els elements auxiliars de les terrasses hauran d'oferir suficients garanties estètiques i de solidesa. No es podran recolzar, lligar o ancorar a l'arbrat o a als altres elements urbans.

Els elements de mobiliari instal·lats en una terrassa han de poder ser retirats fàcilment de l'espai lliure.

Els elements de subjecció del mobiliari que s'utilitzin per la seva recollida, caldrà que siguin de materials que no generin soroll en el moment de manipular-los i en cas de cadenes es protegiran amb gomes.

2. L'element bàsic de la terrassa és el mobiliari (taules i cadires), i s'ajustaran als mòduls definits en l'annex 1 d'aquesta ordenança.

2.1 Les taules i cadires hauran de complir els requisits següents:

- Els elements estructurals han de ser del mateix model i tipologia i preferiblement de materials naturals (fusta, vímet o imitació, alumini d'acer inoxidable mate no brillant, etc.). S'acceptaran altres materials que imitin amb autenticitat els materials descrits i sempre amb la conformitat dels tècnics del Departament corresponent. Els colors seran homogenis i en cap cas poden ser estridents.
- Els seients i respallers de les cadires també podran ser de medul·la natural, sintètica teixida o de lona amb colors ocres, marrons, verd Cadaqués, marfil o similars.
- Les taules i cadires han de tenir tacs de goma per minimitzar el soroll, i en tots els punts de contacte en el cas que es puguin apilar.
- Quan els establiments desenvolupin l'activitat de restaurant podran fer servir taules de 90x90 cm per donar un millor servei.
- Els tamborets només s'autoritzaran en les configuracions del mòdul reduït i sempre que es presenti una proposta als serveis tècnics municipals.

2.2 Dins de l'àmbit del Pla especial del Barri Vell, les taules i cadires hauran de complir els requisits següents:

- Els elements estructurals han de ser de materials naturals (fusta, vímet, ferro, etc.) o d'altres materials que imitin amb autenticitat aquests materials naturals. No s'admet l'alumini brillant. Els colors no poden ser estridents i han de guardar una mateixa gamma de colors.
- Els seients i respallers de les cadires també podran ser de medul·la natural, sintètica teixida o de lona amb colors ocres, marrons, verd Cadaqués o marfil.
- La roba dels coixins o folres de les cadires han de ser sense estampat i dels colors de la carta del Pla especial del Barri Vell. En casos excepcionals i sota justificació tècnica, s'acceptaran colors el màxim semblants possibles als proposats.

3. Tots els elements (bàsics i auxiliars) s'hauran de col·locar dins de l'espai concedit per a la terrassa i estar en bon estat de conservació.

4. En les terrasses no es poden tancar els laterals ni la part superior de l'ocupació mitjançant pèrgoles, coberts i altres construccions permanents o semi permanents, únicament poden cobrir aquest àmbit amb para-sols.

5. Excepcionalment i en funció de les característiques arquitectòniques i comercials especials dels diferents indrets de la ciutat, i prèvia presentació d'un projecte unitari del conjunt, es podran autoritzar elements diferents als definits.

6. En atenció a l'existència d'elements de mobiliari o altres circumstàncies relatives a la seguretat i sostenibilitat que concorrin en el cas i que puguin afectar directament o indirectament la seguretat de persones i béns es podrà denegar la instal·lació de les estufes o qualsevol altre element auxiliar de la terrassa.

7. No es permet:

- Instal·lar sistemes de reproducció sonor a les terrasses.
- Fer projeccions, pintades o efectes visuals de qualsevol tipus sobre els elements de les terrasses.
- Apilar o instal·lar mobiliari i altres elements fora de l'espai concedit per la llicència.

8. La resta d'elements són auxiliars i vénen determinats pels següents requisits:

8.1 Para-sols:

- Els para-sols han de ser quadrats o rectangulars, de 4 metres de longitud màxima dels costats, plegables i tenir un únic suport central. El cobriment ha de ser de material de lona o similar, sense bambolines ni serrells, llisos i d'una tonalitat beix (Ral 1013 o Ral 1015). El suport ha de ser lleuger i desmuntable, de ferro, metàl·lic no lluent o de fusta.
- S'hauran d'ubicar de tal manera que el cobriment quedi a 0,60 metres separats de la calçada.
- Tots els components han de deixar una alçada lliure de com a mínim, 2,20 metres.
- Han d'estar situats dins de l'espai destinat a l'ocupació per taules i cadires, tenint en compte que quan estiguin oberts no podran sobrepassar en vol l'espai concedit d'ocupació.
- Només es permetrà la fixació d'aquests elements directament al paviment mitjançant autorització expressa. Per tal de sol·licitar-ho, s'haurà d'aportar certificat tècnic emès pel tècnic competent mitjançant el qual es justifica i es certifica la correcta estabilitat del para-sol, suport i ancoratge.
- Els dispositius de subjecció han de garantir que quan es retirin els para-sols, no quedi cap element que constitueixi un obstacle o anomalia que pugui provocar danys a les persones o coses. El titular de la llicència està obligat a restaurar el paviment de la vorera quan deixi de disposar de permís per ocupar amb terrassa.
- En cas que hi hagi estufes o elements d'il·luminació, el material tèxtil ha de ser no propagador de la flama. Aquesta característica es farà constar abans de la col·locació en una declaració responsable del titular acompanyada d'un certificat emès pel fabricant o laboratori homologat referit expressament a aquest material.
- El número de para-sols a instal·lar s'indicarà a la sol·licitud de llicència de terrassa.

8.2 Estufes:

En el cas de les estufes de gas propà o butà:

- Les estufes han d'estar homologades de conformitat amb la normativa vigent de la Unió Europea i han de complir la reglamentació tècnica corresponent.
- L'estructura de l'estufa ha d'anar protegida amb una carcassa o similar que impedeixi la manipulació d'aquells elements que emmagatzemin el gas propà o butà.

- El color de l'estufa haurà d'harmonitzar amb el disseny dels elements que configuren la terrassa.
- El permís de les estufes es limita a la temporada compresa entre els mesos d'octubre i abril.
- Les estufes s'han de retirar diàriament de la via pública, d'acord amb l'horari de la terrassa autoritzat establert per normativa.
- No s'autoritza instal·lar estufes a menys de 2 m de qualsevol de les façanes dels immobles, ni d'altres elements, com pot ser arbres, fanals i elements de naturalesa anàloga.
- No s'autoritzen estufes de gas propà o butà sota porxos.
- En el cas que a l'establiment també tingui autoritzada la col·locació de para-sols, el teixit d'aquests haurà de ser no propagador de la flama, d'acord amb el punt 8.1 d'aquest article.
- En l'àmbit del Pla especial del Barri Vell no s'admetrà el tipus d'estufa piràmide amb flama interior ni altres models amb acer inoxidable lluent. El model d'estufa serà el que es validi pels Serveis Tècnics de l'Ajuntament.
- Excepcionalment i en funció de les característiques arquitectòniques i comercials especials dels diferents indrets de la ciutat i prèvia presentació d'un projecte unitari del conjunt, es podrà autoritzar models d'estufes diferent a l'exigit.

Documents que cal presentar amb la primera sol·licitud:

- Garantia de qualitat de les estufes i certificat d'homologació de la Comunitat Europea
- Catàleg on s'especifiqui el model, característiques, material, color i dimensions de l'estufa.
- Contracte amb l'empresa de manteniment i subministrament especialitzada en instal·lacions de GLP i els seus derivats.

En el cas de les estufes elèctriques:

- Aquestes hauran de respectar la sostenibilitat del medi ambient.
- Amb caràcter general, no es permetrà la instal·lació d'estufes sota porxos. No obstant l'anterior, si es formula una proposta conjunta d'un grup d'establiments que col·loquen la terrassa sota porxos, es podrà estudiar la seva viabilitat pels serveis tècnics municipals per instal·lar estufes elèctriques.
- No es permet la instal·lació provisional de cap conductor elèctric a nivell del sòl que pugui suposar un perill o entorpir el pas de vianants o usuaris de les terrasses ni cap d'aeri que pugui generar un impacte visual negatiu.
- La instal·lació elèctrica de subministrament de les estufes ha de ser soterrada i ha de complir el Reglament electrotècnic de baixa tensió i instruccions tècniques complementàries que li són d'aplicació. La realització d'aquesta instal·lació elèctrica haurà d'anar a càrrec del titular de la llicència de terrassa. Caldrà autorització expressa per realitzar la instal·lació.
- El titular de la llicència està obligat a retirar la instal·lació i a restaurar el paviment de la vorera quan deixi de disposar de permís per ocupar amb terrassa durant un període superior un any.
- Finalitzat l'horari d'atenció al públic de l'establiment, s'haurà de deixar sense subministrament elèctric la instal·lació.

Documents que cal presentar amb la primera sol·licitud:

- a) Projecte de la instal·lació signat per tècnic titulat competent.

- b) Certificat tècnic emès per tècnic competent on es faci constar que es compleix amb el Reglament electrotècnic de baixa tensió i instruccions tècniques complementàries que li són d'aplicació o normativa de substitució.

La instal·lació elèctrica de la terrassa estarà sotmesa als controls periòdics regulats al Reglament electrotècnic de baixa tensió i instruccions tècniques complementàries que li siguin d'aplicació.

- El número d'estufes a instal·lar s'indicarà en la sol·licitud de llicència de terrassa.

8.3 Elements d'il·luminació:

- Només s'admeten elements d'il·luminació ancorats sota els para-sols degudament autoritzats.
- Els elements d'il·luminació no han d'impedir que els para-sols es pleguin.
- El teixit dels para-sols haurà de ser no propagador de la flama, d'acord amb el punt 8.1 d'aquest article.
- Tots els elements que formin part de la instal·lació d'il·luminació aniran soterrats en l'espai entre la terrassa i l'establiment.
- Hauran de ser de baix consum i respectar la sostenibilitat del medi ambient.
- Finalitzat l'horari d'atenció al públic de l'establiment, s'haurà de deixar sense subministrament elèctric la instal·lació i s'hauran de retirar a partir de l'hora de tancament de la terrassa.
- No es permet la instal·lació provisional de cap conductor elèctric a nivell del sòl que pugui suposar un perill o entorpir el pas de vianants o usuaris de les terrasses ni cap d'aeri que pugui generar un impacte visual negatiu.
- La instal·lació elèctrica de subministrament d'aquests aparells ha de ser soterrada i ha de complir el Reglament electrotècnic de baixa tensió i instruccions tècniques complementàries que li són d'aplicació. La realització d'aquesta instal·lació elèctrica haurà d'anar a càrrec del titular de la llicència de terrassa. Caldrà autorització expressa per realitzar la instal·lació.
- El titular de la llicència està obligat a retirar la instal·lació i a restaurar el paviment de la vorera quan deixi de disposar de permís per ocupar la terrassa.
- Documents que cal presentar amb la primera sol·licitud:

- a) Projecte de la instal·lació signat per tècnic titulat competent.

- b) Certificat tècnic emès per tècnic competent on es faci constar que es compleix amb el Reglament electrotècnic de baixa tensió i instruccions tècniques complementàries que li són d'aplicació o normativa de substitució.

La instal·lació elèctrica de la terrassa estarà sotmesa als controls periòdics regulats al Reglament electrotècnic de baixa tensió i instruccions tècniques complementàries que li siguin d'aplicació.

- Els elements d'il·luminació a instal·lar s'indicaran en la sol·licitud de llicència de terrassa.

8.4 Pissarres:

- Les terrasses que disposin de més de tres mòduls podran posar-hi una pissarra. Quan la terrassa disposi de més de deu mòduls en podrà posar dues.
- S'hauran de col·locar dins de l'ocupació autoritzada i deixant l'itinerari del vianants lliure d'obstacles.

- Hauran de ser dobles amb forma de V invertida. Les mides màximes exteriors amb potes incloses són d'1,50 metres d'alçada x 0,70 metres d'amplada. No poden disposar d'il·luminació pròpia ni contenir elements publicitaris, essent únicament autoritzats el nom de l'establiment i els productes que ofereixin.

- Les pissarres a instal·lar s'indicaran en la sol·licitud de la llicència de terrassa.

8.5 Mobiliari auxiliar (taules i carrets auxiliars):

- En els establiments tipus restaurant es podrà autoritzar una taula o carret auxiliar sempre que l'ocupació sigui igual o superior a vuit mòduls. S'haurà de col·locar dins de l'espai autoritzat i pot constituir límit entre terrasses.

- El mobiliari auxiliar a instal·lar s'indicarà en la sol·licitud de llicència de terrassa.

8.6 Jardineres:

- En voreres de més de 4 metres d'amplada, places i rambles, quan la terrassa s'autoritzi a la banda de la vorada i el carril de la calçada sigui de circulació de vehicles, es podrà autoritzar una fila de jardineres per segregar la terrassa de la circulació. S'haurà de deixar un espai lliure mínim respecte a la calçada de 0,50 metres i mantenir una separació entre elles de 0,50 metres com a mínim.

- El material de les jardineres serà de ferro corten i les dimensions màximes són 120 cm de longitud, 25 cm d'amplada i 60 cm d'alçada. La vegetació que s'hi planti ha de ser natural i s'ha de mantenir en bon estat i no podrà superar els 40 cm d'alçada.

- Caldrà presentar un projecte del conjunt de la terrassa. No es poden col·locar per separar terrasses contigües. El mal estat de les jardineres o la vegetació serà motiu per requerir-ne la retirada. A l'àmbit del Pla especial del Barri Vell s'haurà de realitzar un estudi singular.

8.7 Aparells de reproducció d'imatges:

- Amb motiu d'esdeveniments de rellevància, dins de l'espai concedit de la terrassa, es podrà col·locar un aparell de reproducció d'imatges sense emetre cap so, amb sol·licitud expressa prèvia i per un màxim de 24 dies a l'any.

Article 35. Disseny, materials i colors del mobiliari i els elements auxiliars

El disseny, els materials i els colors del mobiliari i els elements auxiliars d'una terrassa són un component essencial en la configuració del paisatge urbà, especialment perquè comparteixen l'espai més proper als vianants. Tots els elements que pertanyin a una mateixa autorització i/o establiment han d'estar fets amb materials del mateix color, disseny i textura, i s'hauran d'harmonitzar entre si i amb l'entorn. En cap cas les terrasses poden tenir unes característiques de disseny, de materials o cromàtiques que no s'adeqüin amb la resta de les terrasses del seu entorn i amb l'entorn arquitectònic.

En termes generals, les taules, les cadires, els para-sols, les estufes de terrassa i d'altres elements que s'hi col·loquin han de ser del material menys sorollós possible, i s'han d'adaptar, si cal, per provocar les mínimes molèsties possibles, a més de complir tots els requeriments establerts en aquesta Ordenança.

El titular de la terrassa és el responsable directe del manteniment del material dels elements que componen la terrassa (taules, cadires, jardineres, para-sols, etc.). Pel que fa als para-sols, aquest manteniment inclou la neteja de la part superior de la lona.

Article 36. Publicitat

1. La publicitat en una terrassa es podrà fer de les següents formes:

a) L'únic missatge de la identificació permès és el nom comercial de l'activitat. La identificació ha de ser impresa directament sobre el material del mobiliari. En l'àmbit del Pla especial del Barri Vell només es permetrà aquesta identificació sobre els respallers de les cadires mitjançant folres de materials tèxtils i haurà de ser unitari per a tota la instal·lació, sens perjudici del que pugui determinar el Pla Especial del Barri Vell.

b) Mitjançant la utilització de pissarres.

c) A sobre de cada taula també es pot col·locar un element publicitari dels productes que es poden consumir de mida màxima DIN-A4.

2. No es permet la instal·lació de cap classe de publicitat fora del buit arquitectònic del pla de façana.

Article 37. Inspecció i control

1. Els titulars de les llicències municipals de terrassa han de permetre i facilitar l'acció inspectora de l'Ajuntament, la qual es pot dur a terme en qualsevol moment, sens perjudici de les accions específiques de control de funcionament de l'ocupació i de revisió de les llicències municipals.

2. Correspon als agents de la Policia Municipal i als Serveis Tècnics municipals, els quals tindran condició d'autoritat, la inspecció i control del compliment del que es disposa en aquesta Ordenança.

Article 38. Actuacions administratives

Si el resultat de la inspecció constata irregularitats, l'òrgan competent, després de valorar la incidència que tenen en la seguretat de les persones o els béns o en la convivència entre els ciutadans, pot optar entre:

a) Requerir les modificacions o millores necessàries per reparar les irregularitats, fixar un termini per efectuar-les i obrir un procediment sancionador si no són fetes dins el termini establert.

b) Acordar directament l'obertura del procediment sancionador, amb l'adopció de les mesures provisionals que siguin necessàries, sens perjudici de les mesures prèvies a la incoació del procediment sancionador exposades a la lletra següent.

c) Ordenar el tancament i cessament del funcionament de l'ocupació autoritzada, la suspensió de la llicència de l'ocupació i la retirada dels seus elements o iniciar un procediment de revocació de la llicència.

Article 39. Ocupació de la via pública sense llicència en espais d'ús públic de titularitat municipal

1. Les instal·lacions de les ocupacions a la via pública subjectes a aquesta Ordenança i els seus elements integrants, que es trobin sobre espais d'ús públic de la titularitat municipal sense la preceptiva llicència o que excedeixin la superfície autoritzada poden ser retirats mitjançant una ordre de l'òrgan competent, en l'exercici de la potestat de recuperació d'ofici de l'Ajuntament.

La Policia Municipal podrà efectuar una ordre verbal si concorren situacions que suposin un perill imminent o greus molèsties als vianants i resta d'usuaris de la via pública i per aquest motiu es podrà executar immediatament si no s'adopten les mesures adients pel mateix interessat.

Si la situació no suposa un perill imminent ni molèsties o és legalitzable es farà requeriment al titular perquè en el termini de 15 dies procedeixi a la legalització de l'ocupació.

2. Els serveis municipals poden executar l'ordre sense més avís que la notificació a la persona interessada de l'ordre a què fa referència l'apartat 1, si bé, als efectes de l'apartat anterior, per raons d'urgència, perillositat i molèsties als vianants aquesta ordre pot ser verbal. Aquesta notificació es pot dur a terme en el mateix moment de la retirada o de l'acte de l'execució material.

3. L'ordre de retirada empara totes les execucions materials que calgui fer mentre persisteixin les circumstàncies que la van motivar. En el cas de resistència al desallotjament, s'han d'adoptar les mesures necessàries per a la recuperació de la possessió del domini públic.

Article 40. Ocupació a la via pública sense llicència en espais d'ús públic de titularitat privada

1. Les instal·lacions de les ocupacions a la via pública subjectes a aquesta Ordenança que es trobin sobre espais privats d'ús públic sense llicència poden ser objecte de les mesures provisionals prèvies de suspensió. Amb aquesta finalitat, l'Ajuntament pot procedir, prèvia l'audiència a la persona interessada, a ordenar motivadament el tancament i cessament del funcionament de l'ocupació i la retirada dels seus elements.

Excepcionalment, aquesta ordre podrà ser verbal, per part de la Policia Municipal, si concorren situacions que suposin un perill imminent o greus molèsties als vianants i resta d'usuaris de la via pública i per aquest motiu es podrà executar immediatament si no s'adopten les mesures adients pel mateix interessat.

En el cas que la situació no suposi un perill imminent ni molèsties o sigui legalitzable, s'haurà de procedir a requerir al titular perquè en el termini de 15 dies procedeixi a la legalització de l'ocupació.

Article 41. Despeses derivades de la retirada o execució subsidiària

Les despeses que s'originin per les actuacions referides als articles 39 i 40, juntament amb l'import dels danys i perjudicis causats, són a càrrec de la persona responsable de la instal·lació, que està obligada al seu ingrés, prèvia la corresponent liquidació.

Aniran també a compte de qui resulti titular responsable, si escau, les despeses de desmuntatge, transport i emmagatzematge, sense perjudici de les responsabilitats que puguin correspondre-li.

Article 42. Potestat sancionadora

Les infraccions d'aquesta Ordenança les sancionarà l'òrgan competent municipal, amb instrucció prèvia del corresponent expedient, de conformitat amb els principis i procediments regulats a la Llei 39/2015, d'1 d'octubre, de procediment administratiu comú de les administracions públiques, la Llei 26/2010, de 3 d'agost, de règim jurídic i procediment de les administracions públiques de Catalunya, la Llei 40/2015, d'1 d'octubre del Règim jurídic del sector públic, i supletòriament el Decret 278/1993, de 9 de novembre, de conformitat amb l'establert al Títol XI de la Llei 7/1985, de 2 d'abril i la resta de normativa d'aplicació. Serà d'aplicació el procediment abreujat sempre que la infracció s'hagi de qualificar com a lleu.

Article 43. Responsables

Són responsables de les infraccions les persones físiques o jurídiques titulars de la llicència de terrassa o titulars de l'activitat principal. En el cas que no es determini el grau de participació de les diferents persones que han intervingut en la comissió de la infracció, la responsabilitat serà solidària.

Aquesta responsabilitat es podrà estendre a aquelles persones a les quals per Llei s'atribueixi el deure de preveure la infracció administrativa comesa per uns altres.

Article 44. Mesures provisionals

L'òrgan competent per a la incoació del procediment sancionador pot adoptar, mitjançant resolució motivada, les mesures cautelars de caràcter provisional que siguin necessàries per a la bona finalitat del procediment, evitant el manteniment dels efectes de la infracció i impulsant les exigides pels interessos generals.

En aquest sentit podrà acordar la suspensió de les activitats que es realitzin sense llicència i la retirada de la terrassa o altres objectes amb el qual es generi o s'hagués generat la infracció.

Aquestes mesures es podran adoptar un cop formulada la preceptiva acta d'inspecció i hauran de ser mantingudes, modificades o aixecades per l'òrgan que incoï el procediment.

Article 45. Infraccions

1. Constitueixen infracció administrativa d'aquesta Ordenança les accions i omissions que representin vulneració dels seus preceptes, tal com apareixen tipificats en els diferents articles de desenvolupament. A més, constitueixen infraccions administratives a aquesta Ordenança les accions i les omissions que contravenen les obligacions, els deures, les càrregues i les prohibicions que s'hi estableixen.

2. Les infraccions administratives d'aquesta Ordenança es classifiquen en lleus, greus i molt greus.

Article 46. Tipificació de les infraccions

1. Tenen caràcter d'infracció lleu:

- a) No tenir en un lloc ben visible el codi QR de l'establiment.
- b) Excedir l'ocupació de la terrassa fins al 20 per cent dels mòduls o de la superfície autoritzats.
- c) Incomplir l'horari d'inici o de tancament de la terrassa en trenta minuts o menys.
- d) Mancar al decòrum en l'acurat manteniment de les plantes o els seus suports (jardineres).
- e) Incomplir les obligacions de neteja en la terrassa i el seu entorn, tant durant l'activitat com immediatament després de tancar-la al públic.
- f) Instal·lar mobiliari i/o elements auxiliars que incompleixin les especificacions de l'Ordenança.
- g) No retirar els material de l'ocupació després de requeriment previ de l'Ajuntament.

h) No retirar el mobiliari i elements auxiliars diàriament de l'espai d'ús públic quan l'establiment estigui tancat i/o quan la terrassa està inactiva més de 48 hores.

i) Col·locar els elements de mobiliari i auxiliars en una distribució diferent a l'autoritzada.

j) Col·locar o instal·lar elements en arbres, fanals i altres elements estructurals i de mobiliari de la ciutat.

k) Deteriorar qualsevol element de la via pública.

l) No retirar el mobiliari i elements auxiliars diàriament de l'espai d'ús públic quan l'establiment estigui tancat i/o quan la terrassa està inactiva més de 48 hores.

m) Tenir en mal estat els elements de mobiliari i auxiliars de la terrassa.

n) Negar-se a facilitar, quan es requereixi, la llicència municipal de terrassa, o qualsevol altra desobediència als legítims requeriments dels inspectors municipals i agents de la Policia Municipal.

o) No netejar adequadament les instal·lacions i l'espai ocupat de la via pública o d'altres espais d'ús públic durant l'horari d'ús i a l'hora de tancar. Aquesta obligació inclou el manteniment de neteja i seguretat dels elements que componen la terrassa (taules, cadires, jardineres, para-sols, etc.).

p) Incomplir dos o més vegades els requeriments específics formulats per l'Administració Municipal.

q) Exhibir qualsevol mena de publicitat no autoritzada.

r) Qualsevol incompliment de les obligacions d'aquesta ordenança que no sigui constitutiu d'infracció greu o molt greu.

2. Tenen caràcter d'infracció greu:

a) Instal·lar una terrassa a l'espai d'ús públic sense llicència o fora del període autoritzat

b) Incomplir l'horari d'inici o tancament de la terrassa en més de trenta minuts i en menys de seixanta minuts.

c) Incomplir tres o més vegades els requeriments específics formulats per l'Administració Municipal.

d) Excedir l'ocupació de la terrassa en més del 20 per cent i fins al 50 per cent dels mòduls o de la superfície autoritzats.

e) Reduir amb l'excés d'ocupació autoritzada, l'ample lliure de la vorera de forma que pertorbi el pas dels vianants.

g) Produir molèsties al veïnat derivades del funcionament de la terrassa amb incompliments de les condicions establertes en aquesta ordenança.

h) Instal·lar equips musicals i altres elements de megafonia.

j) Tancar els límits de la terrassa amb materials no autoritzats, siguin o no transparents.

k) Servir a la terrassa productes alimentaris no autoritzats a l'establiment de restauració o assimilats al que està vinculada.

l) Presentar en els procediments relatius a les terrasses documents o dades que no s'ajustin a la realitat.

m) No disposar de la pòlissa d'assegurança en vigor.

- n) Cedir l'explotació de la terrassa a una persona que no sigui el titular de la llicència.
- o) No efectuar la comunicació de la transmissió de llicència de terrassa.
- p) La comissió de tres o més faltes lleus en els darrers últims sis mesos

3. Tenen caràcter d'infracció molt greus:

- a) Instal·lar una terrassa a l'espai d'ús públic sense llicència o fora del període autoritzat, si això comporta una pertorbació rellevant de la convivència que afecti de manera greu, immediata i directa la tranquil·litat o l'exercici de drets legítims d'altres persones, o el normal desenvolupament d'activitats de tota classe o la salubritat o l'ornament públics.
- b) Incomplir l'horari de tancament en més de seixanta minuts, si això comporta una pertorbació rellevant de la convivència que afecti de manera greu, immediata i directa la tranquil·litat o l'exercici de drets legítims d'altres persones, o el normal desenvolupament d'activitats de tota classe o la salubritat o l'ornament públics.
- c) Incomplir tres o més vegades els requeriments específics formulats per l'Administració municipal, si comporta una pertorbació rellevant de la convivència que afecti de manera greu, immediata i directa la tranquil·litat o l'exercici de drets legítims d'altres persones o al normal desenvolupament d'activitats de tota classe o a la salubritat o a l'ornament públics.
- d) Excedir l'ocupació de la terrassa en més del 50 per cent dels mòduls o de la superfície autoritzats
- e) Reduir amb l'excés d'ocupació autoritzada l'ample lliure de la vorera de forma que pertorbi greument o impedeixi el pas dels vianants.
- f) Produir molèsties greus al veïnat derivades del funcionament de la terrassa amb incompliments de les condicions establertes en aquesta ordenança.
- g) La comissió de tres o més faltes greus en l'últim any.

Article 47. Sancions

1. Les infraccions tipificades en aquesta Ordenança poden ser sancionades de la següent manera:

1.1 Infraccions lleus:

- Una multa fins a 750 euros.

1.2 Infraccions greus:

- Una multa de 751 euros a 1.500 euros.

1.3 Infraccions molt greus:

- Una multa de 1.501 euros a 3.000 euros.

2. La imposició de les sancions serà compatible amb l'exigència a l'infractor de la reposició de la situació alterada al seu estat originari, així com la indemnització pels danys i perjudicis causats pels fets sancionats. La manca de resposta al requeriment de reposició podrà donar lloc a l'execució subsidiària.

Article 48. Graduació de les sancions

La sanció imposada ha de ser sempre proporcionada a la gravetat dels fets i a les circumstàncies concretes de cada cas. Amb aquesta finalitat, l'òrgan sancionador ha de graduar l'aplicació de les sancions establertes per aquesta Ordenança, motivant-la expressament d'acord amb un o més d'un dels criteris següents:

- a) La gravetat i la transcendència social de la infracció.
- b) El risc que la infracció hagi causat per a la seguretat de les persones.
- c) Els perjudicis, qualitatius i quantitatius, que s'hagin ocasionat a les persones i als béns.
- d) La reincidència, en el termini d'un any, en la comissió d'infraccions tipificades per aquesta Ordenança sancionades mitjançant una resolució ferma.
- e) La negligència o la intencionalitat en la comissió de la infracció.
- f) La bona disposició manifestada per complir les disposicions d'aquesta Ordenança, acreditada amb l'adopció de mesures de reparació abans de finalitzar l'expedient sancionador.

Article 49. Prescripció de les infraccions i sancions

1. Les infraccions tipificades en aquesta Ordenança prescriuen en els terminis següents:

- a) En el cas de les infraccions molt greus, als tres anys.
- b) En el cas de les infraccions greus, als dos anys.
- c) En el cas de les infraccions lleus, als sis mesos.

2. Les sancions imposades per la comissió de les infraccions tipificades en aquesta Ordenança prescriuen en els terminis següents:

- a) En els cas de les sancions per infraccions molt greus, als tres anys.
- b) En el cas de les sancions per infraccions greus, als dos anys.
- c) En el cas de les sancions per infraccions lleus, a l'any.

3. El termini de prescripció de les infraccions començarà a comptar a partir del dia en què es cometi la infracció i el de les sancions, l'endemà del dia en què adquireixi fermesa la resolució que imposa la sanció.

DISPOSICIONS ADDICIONALS

Els actes subjectes a declaració responsable, comunicació prèvia o llicència, regulats en la present Ordenança, restaran subjectes a l'abonament de la taxa corresponent regulada a les Ordenances Fiscals, aprovades definitivament per cada exercici pressupostari.

DISPOSICIONS TRANSITÒRIES

Primera. L'obertura de nous establiments i les modificacions de les activitats legalment implantades a partir de l'entrada en vigor d'aquesta Ordenança on es desenvolupi alguna activitat classificada d'acord amb l'article 3 d'aquest text normatiu, hauran de complir les condicions i

requisits previstos i establerts en la mateixa en aquells termes regulats per aquesta Ordenança, sens perjudici del tractament de les modificacions a la normativa sectorial aplicable.

Segona. Les llicències de terrassa que s'atorguin a partir de l'entrada en vigor d'aquesta Ordenança en virtut de sol·licituds formulades un cop ja hagi entrat en vigor la mateixa, hauran de complir les condicions i requisits previstos i establerts en aquesta Ordenança de manera immediata des de l'entrada en vigor d'aquesta.

Tercera. La present Ordenança és d'aplicació per als procediments sancionadors iniciats amb posterioritat a la seva entrada en vigor. Els procediments iniciats amb anterioritat es resoldran d'acord amb els criteris de l'anterior Ordenança.

DISPOSICIONS DEROGATÒRIES

Primera. Aquesta Ordenança deroga l'anterior Ordenança reguladora de les condicions d'instal·lació, funcionament i intervenció de determinats establiments públics dedicats a la restauració, espectacles i/o activitats recreatives i les seves terrasses, aprovada pel Ple de la Corporació en sessió celebrada el dia 22 d'octubre de 2012.

Segona. Es deroguen totes les disposicions d'igual rang o inferior que s'oposin aquesta Ordenança o la contradiguin.

DISPOSICIONS FINALS

Primera. L'aprovació de la present Ordenança i les possibles modificacions que puguin ser necessàries s'ajustaran al procediment previst a l'article 49 de la Llei 7/1985, de 2 d'abril, reguladora de les bases del règim local.

Segona. Aquesta ordenança entrarà en vigor 15 dies hàbils després de la publicació del seu text íntegre al Butlletí Oficial de la Província de Girona, d'acord amb el previst a l'article 65.2 en relació al 70.2 de la Llei 7/1985, de 2 d'abril, reguladora de les bases del règim local.

Tercera. El seu període de vigència es mantindrà fins que s'esdevingui la seva modificació o derogació expressa.

ANNEX 1- Tipus de mòduls de les terrasses

ANNEX 2- Terrasses en vorera

ANNEX 3- Terrasses en calçada (tarimes)

ANNEX 4- Distribució per zones del municipi i horari de les terrasses

ANNEX 5- Àmbits especials amb criteris de distribució

ANNEX 1

TIPUS DE MÒDULS I DIMENSIONS MÍNIMES

VORERA MÍNIMA 3,00 m. PER COL.LOCAR TAULES I CADIRES

E: 1/30

Cotes en cm.


1

MÒDUL 01

Màx. 1 taula i 2 cadires

Taules màx. Ø60 cm.

o 60x60 cm.

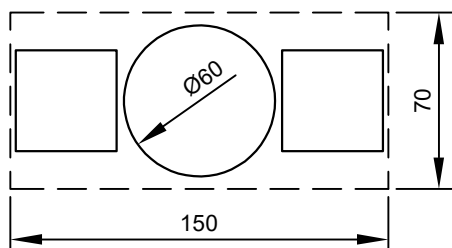


2

MÒDUL 02

Màx. 1 taula i 3 cadires

Taules màx. Ø70 cm.

o 70x70 cm.

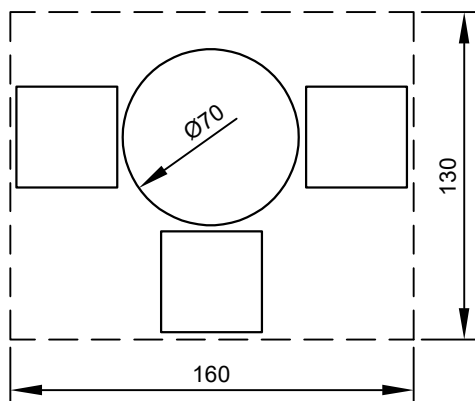



3

MÒDUL 03

Màx. 2 taules i 4 cadires

Taules màx. Ø70 cm.

o 70x70 cm.

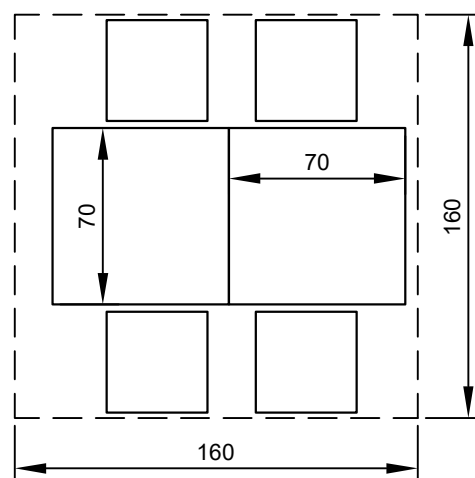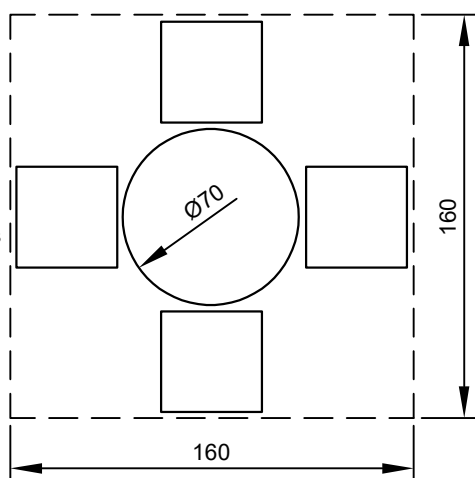



4

MÒDUL 04

Màx. 2 taules i 4 cadires

Taules màx. Ø80 cm.

o 80x80 cm.

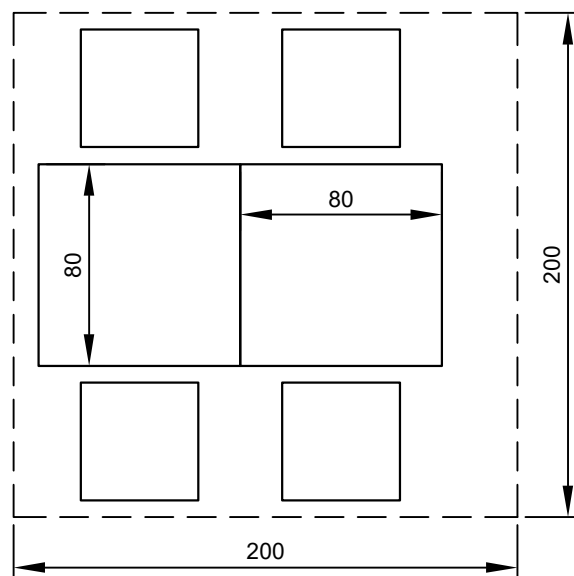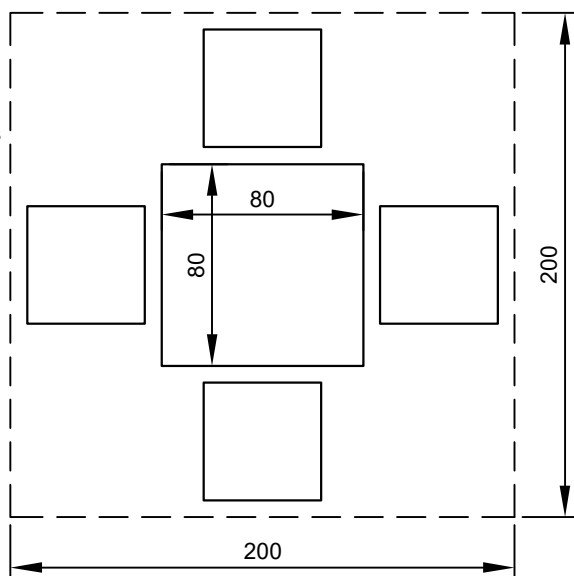


ANNEX 2

TERRASSES EN VORERA


- DELIMITACIONS:
- Jardineres model Girona d'acer Corten homologades, de 120 x 25 x 60 cm.
 - Alçada màxima de jardineres amb vegetació natural 160 cm.
 - Elements de tancament amb rodes, sense anclatges fixes a la vorera.

- ELEMENTS AUXILIARS:
- Taules i cadires.
 - Pissarra dins el perímetre.
 - Para-sol quadrat o rectangular fàcilment desmuntable de color beix (RAL 1013 o 1015)
 - Mobiliari auxiliar sols en instal·lacions singulars (a determinar)
 - Il·luminació dins para-sol.
 - Estufes de gas o elèctriques homologades.

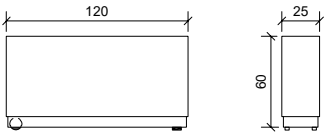


DETALL JARDINERA GIRONA
E: 1/50
cotes en cm


- 1**
MÒDUL 01
Màx. 1 taula i 2 cadires
Taules màx. Ø60 cm.
o 60x60 cm.

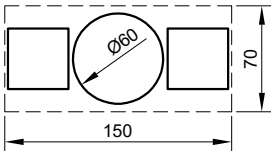


- 2**
MÒDUL 02
Màx. 1 taula i 3 cadires
Taules màx. Ø70 cm.
o 70x70 cm.

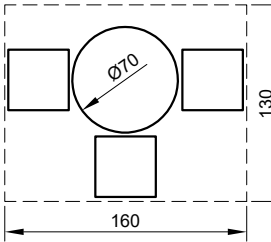

- 3**
MÒDUL 03
Màx. 2 taules i 4 cadires
Taules màx. Ø70 cm.
o 70x70 cm.

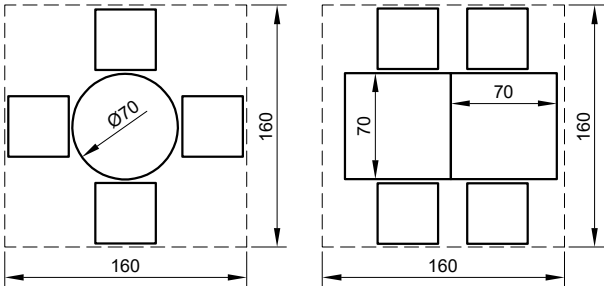

- 4**
MÒDUL 04
Màx. 2 taules i 4 cadires
Taules màx. Ø80 cm.
o 80x80 cm.

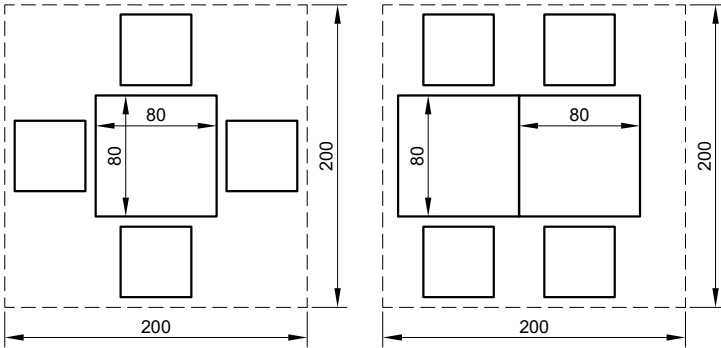


TIPUS DE MÒDULS I DIMENSIONS MÍNIMES
E: 1/50
cotes en cm

ANNEX 3

TERRASSES EN CALÇADA (TARIMES)



DETALL DE LA TARIMA FLOTANT I PLANXA DE PROTECCIÓ DE LA RIGOLA

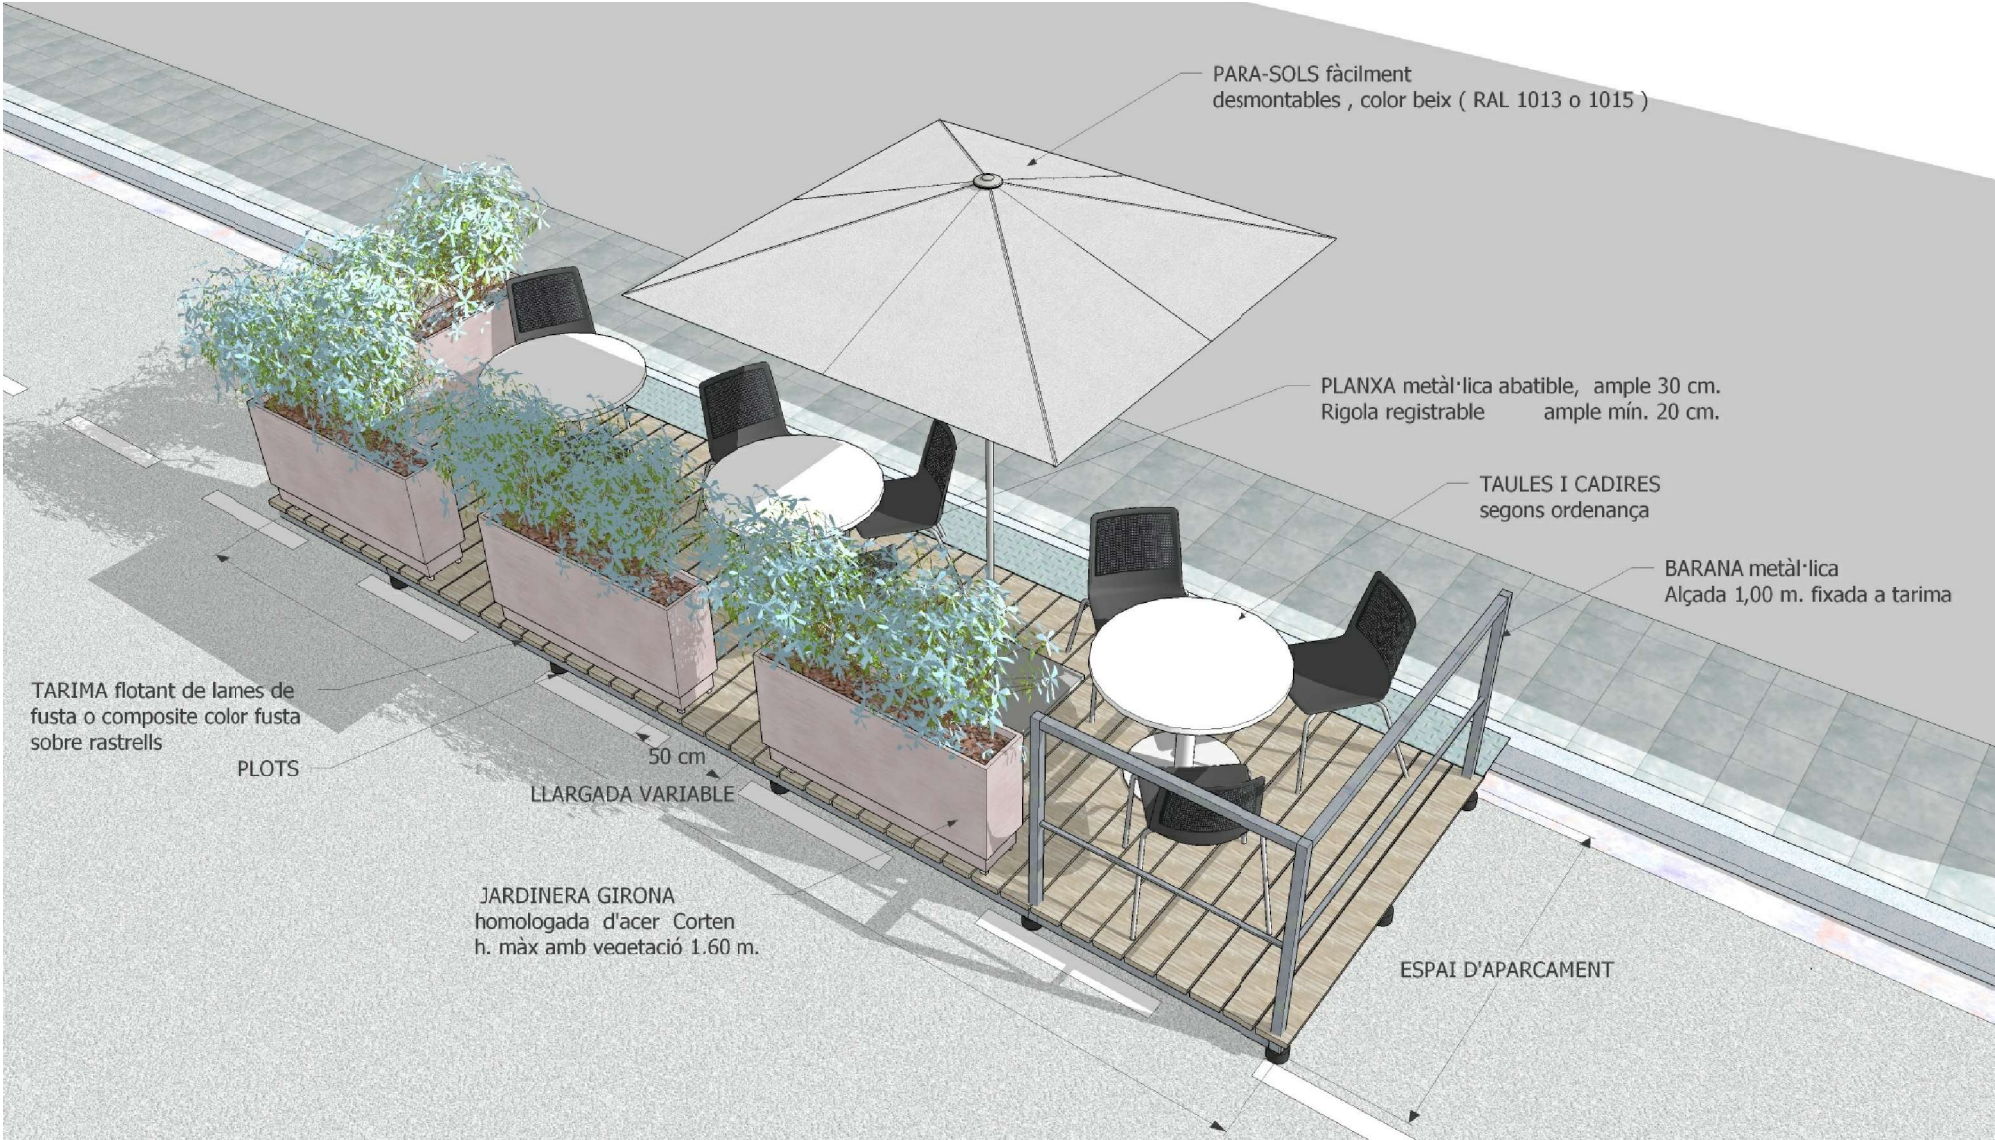


PERSPECTIVA ORIENTATIVA I ELEMENTS


- TARIMA:**
- Llargada variable a determinar i amplada dins l'espai d'aparcament.
 - Lames de fusta o composite color fusta.
 - Estructura flotant amb rastrells i plots per evitar retencions d'aigua.
 - Planxa metàl·lica abatible o registrable de protecció de la rigola i de la circul·lació d'aigua

- TANCAMENTS:**
- Tancament màxim a tres cares.
 - Barana metàl·lica d'alçada de 100 cm.
 - Jardineres model Girona d'acer Corten homologades, de 120 x 25 x 60 cm.
 - Alçada màxima de jardineres amb vegetació natural 160 cm.


- ELEMENTS AUXILIARS:**
- Taules i cadires.
 - Pissarra dins el perímetre.
 - Para-sol quadrat o rectangular fàcilment desmuntable de color beix (RAL 1013 o 1015)
 - Mobiliari auxiliar sols en instal·lacions singulars (a determinar)
 - Il·luminació dins para-sol.
 - Estufes de gas o elèctriques homologades.

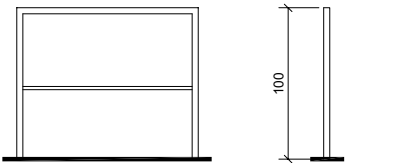


DETALL BARANA METÀL·LICA
E: 1/50
cotes en cm

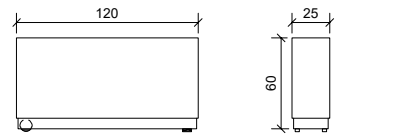

DETALL JARDINERA GIRONA
E: 1/50
cotes en cm

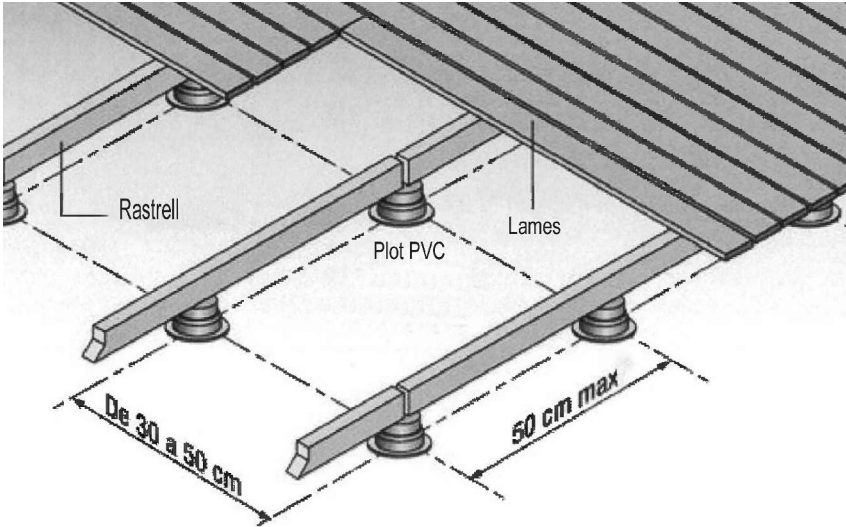


DETALL ORIENTATIU DE L'ESTRUCTURA SOBRE PLOTS

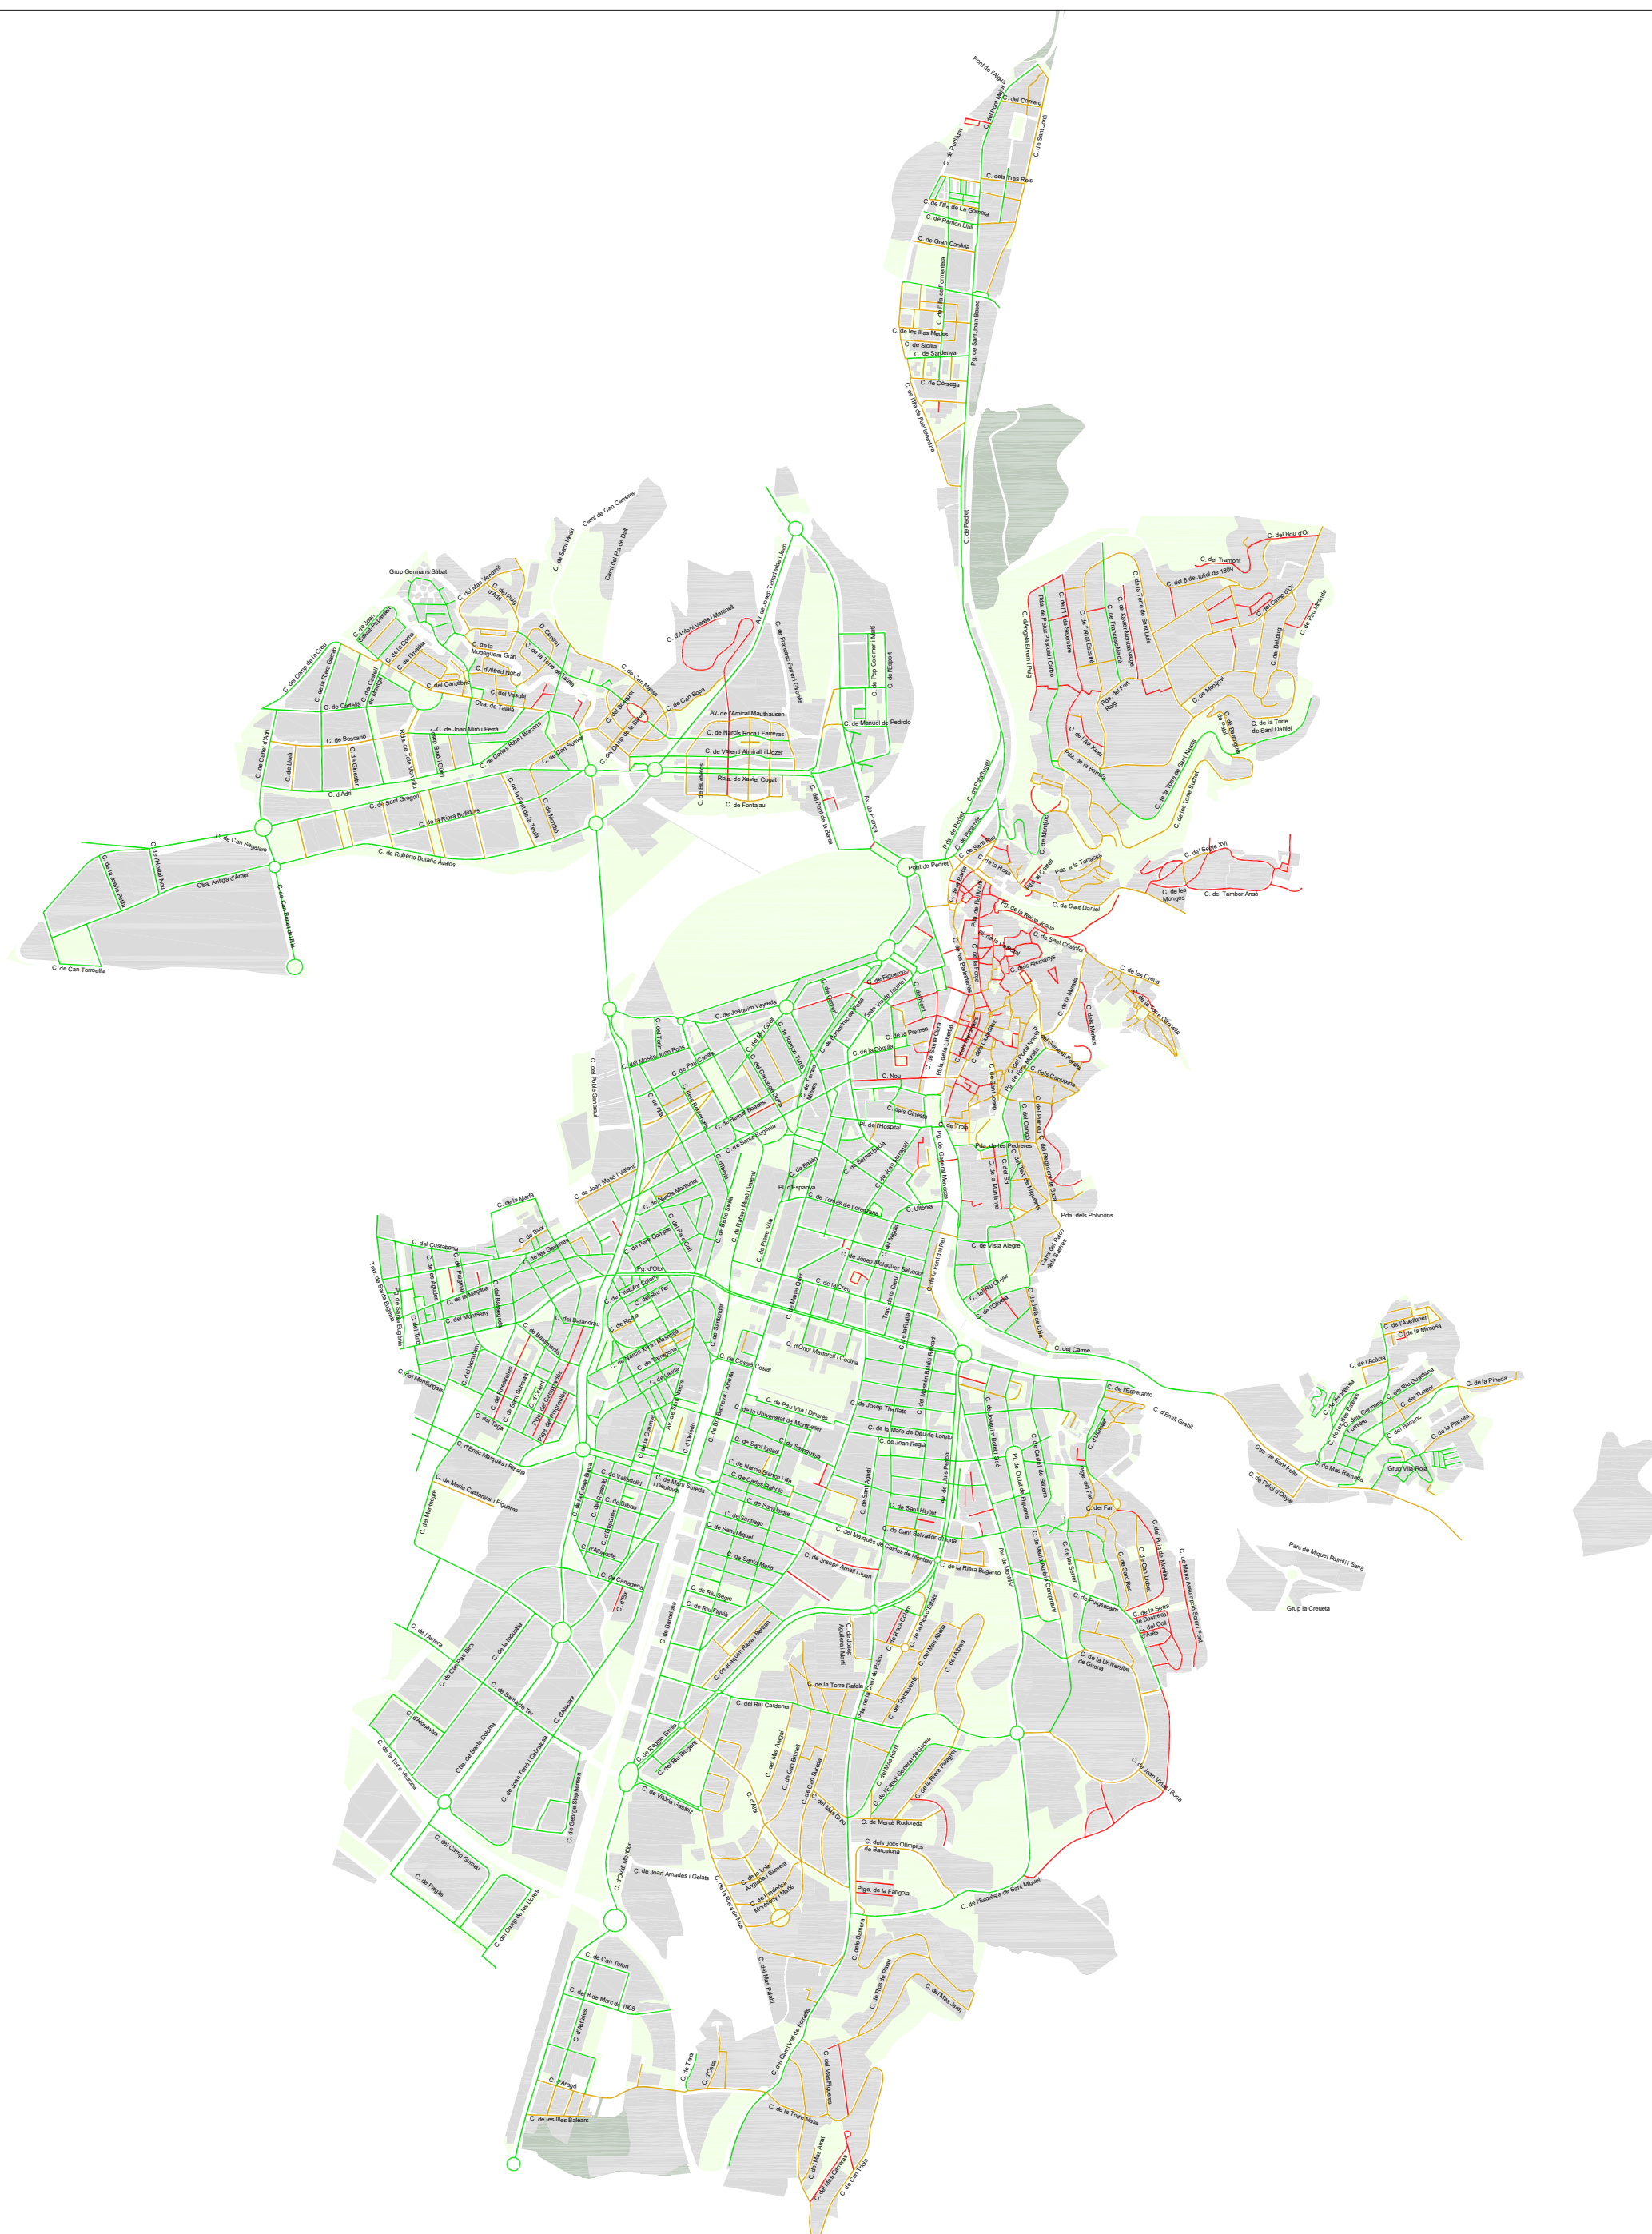

- Zona A: Tancament diari de les terrasses a les 00:00 h.
- Zona B: Tancament de les terrasses de diumenge a dijous a les 00:00 h.
Els divendres, dissabte i vigílies de festius a la 1:00 h.
- Zona C: Tancament de les terrasses de diumenge a dijous a les 00:30 h.
Els divendres, dissabte i vigílies de festius a la 1:30 h.

ANNEX 4

DISTRIBUCIÓ PER ZONES DEL MUNICIPI I HORARI DE
LES TERRASSES APLICABLE A CADA UNA D'ELLES

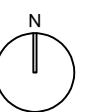

ANNEX 5

ÀMBITS ESPECIALS AMB CRITERIS DE DISTRIBUCIÓ DE LES TERRASSES

- E1 - PLAÇA CATALUNYA

E2 - BELL-LLOC



E3 - PLAÇA DEL VI
- E4 - RAMBLA DE LA LLIBERTAT

E5 - CORT REIAL

E6 - CORREU VELL
- E7 - PLAÇA INDEPENDÈNCIA

E8 - PUJADA SANT FELIU

E9 - POU RODÓ

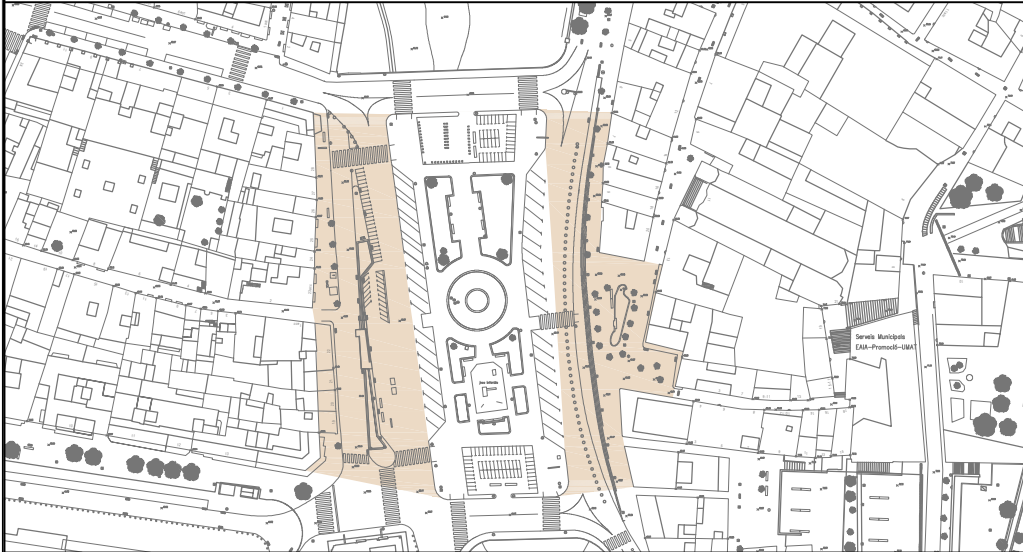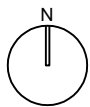

E1 - PLAÇA CATALUNYA

e: 1/2.000




E2 - BELL-LLOC

e: 1/1.000




E3 - PLAÇA DEL VI

e: 1/1.500

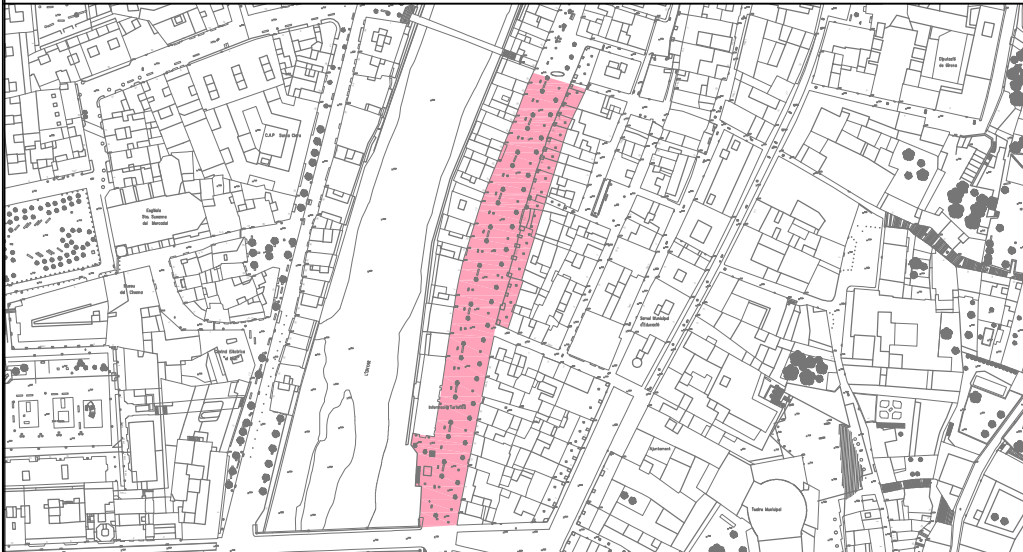

E4 - RAMBLA DE LA LLIBERTAT

e: 1/3.000

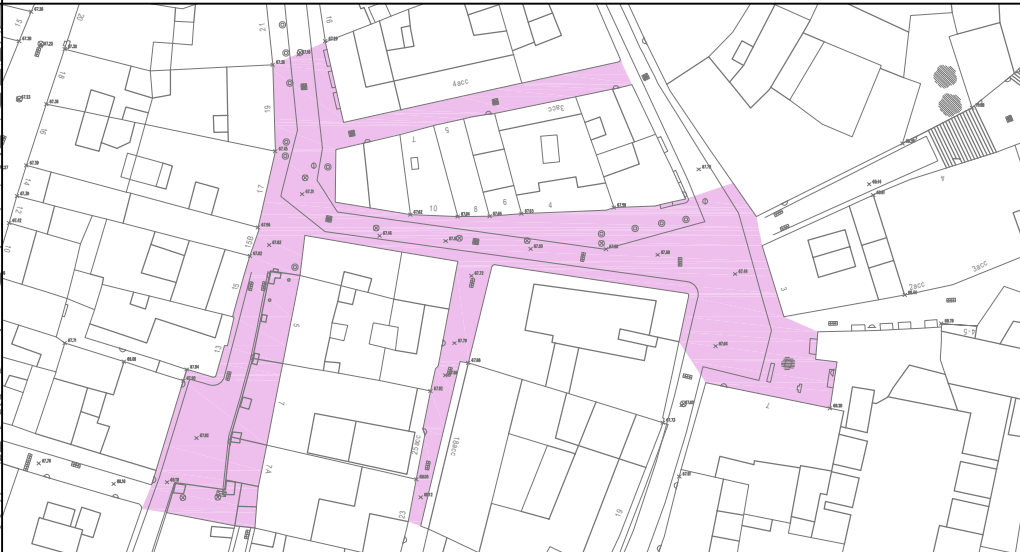


E5 - CORT REIAL

e: 1/1.000



E6 - CORREU VELL

e: 1/1.000

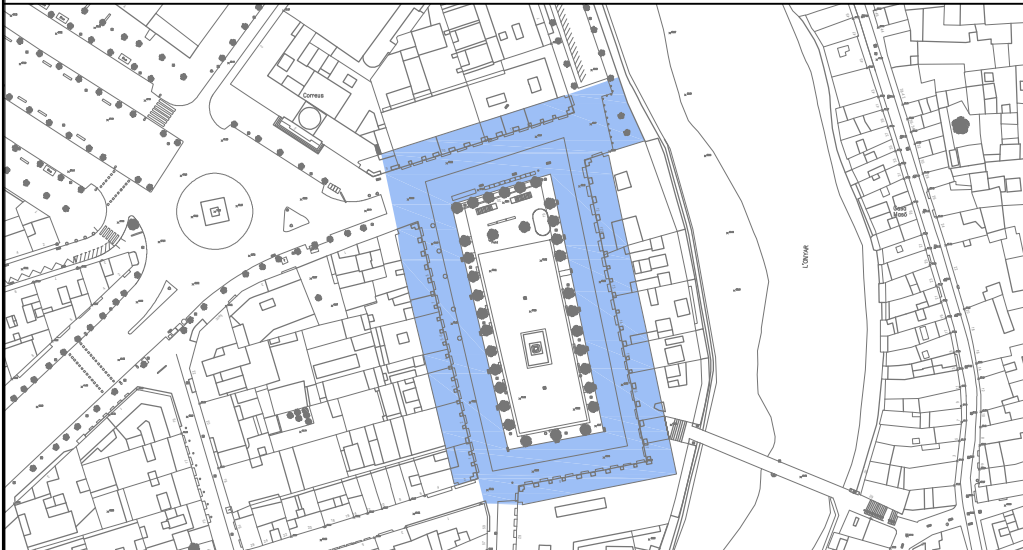


E7 - PLAÇA INDEPENDÈNCIA

e: 1/2.000



E8 - PUJADA SANT FELIU

e: 1/1.500

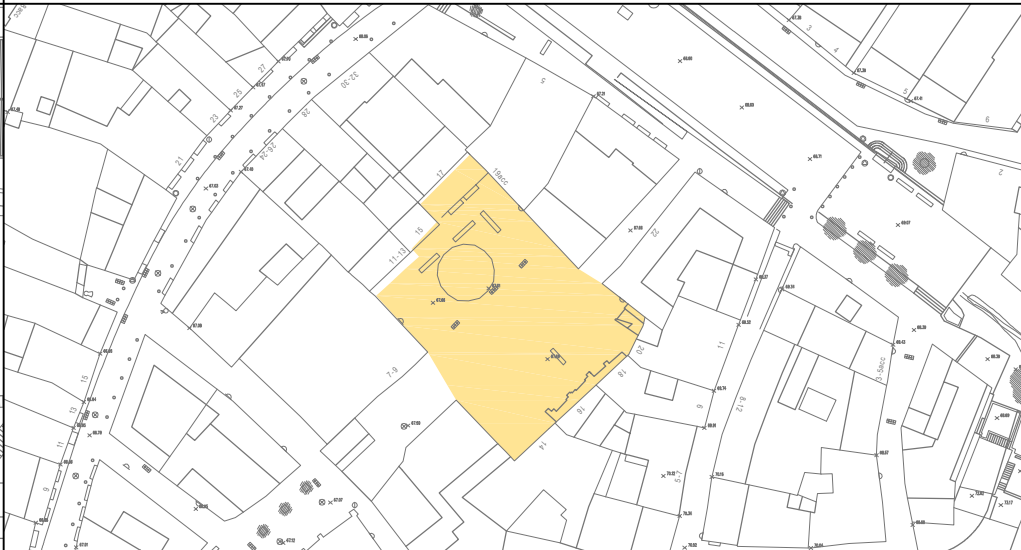

E9 - POU RODÓ

e: 1/1.000