

DOCUMENT Conveni: Conveni Lyntia	IDENTIFICADORS	
ALTRES DADDES Codi de verificació CSV: MKOLI-JZ6GV-W26TV Data d'emissió: 15 de Novembre de 2022 a les 14:09:03 Pàgina 1 de 24	SIGNATURES El document ha estat signat o aprovat per : 1.- Secretari General de l'AJUNTAMENT DE GIRONA, Signat 23/09/2022 08:42	ESTAT SIGNAT



CÓPIA DEL DOCUMENT ORIGINAL (Ref.: 7867532 MKOLI-JZ6GV-W26TV-68C8B906E15B9EE7551D579BA5658579BB1A6498) generada amb l'aplicació informàtica Firmadoc. El document no està SIGNAT. Mitjançant el codi de verificació podeu comprovar la validesa de la firma digital dels documents signats a l'adreça web: http://www.gj.no.na.cat/verificacab_sj.natura



CONVENIO ENTRE LA EMPRESA LYNTIA NETWORKS SAU Y EL AJUNTAMENT DE GIRONA PARA LA CESIÓN DE UN CONDUCTO SUBTERRÁNEO A FAVOR DEL AJUNTAMENT DE GIRONA EN LA CALLE MIGIA ENTRE LOS NÚMEROS 60 Y 92

Girona, a la fecha de la firma electrónica

REUNIDOS

Por una parte, el AJUNTAMENT DE GIRONA, representado por Doña Marta Sureda Xifre, con DNI [REDACTED], concejala de Movilidad y Vía Pública, con sede corporativa en la Plaza del Vi número 1 de Girona y con NIF P1708500B, que actúa como representante del Ajuntament de Girona en el ejercicio de las competencias que le han sido conferidas mediante delegación efectuada por la Alcaldía por Decreto número 2021002927 de 16 de febrero de 2021, asistida por el secretario general de la corporación, Don José Ignacio Araujo Gómez.

Y por otra parte la empresa LYNTIA NETWORKS SAU, representada por Don Juan Francisco Fraga Díaz-Chirón, con sede corporativa en Paseo de la Castellana 259K, Planta 44ª Edificio Torrespacio de 29046-Madrid, y con NIF A61648069.

Ambas partes se reconocen mutua y recíprocamente la capacidad legal suficiente y necesaria para este acto y libremente:

EXPONEN

PRIMERO. Que LYNTIA NETWORKS SAU, como operador habilitado para la explotación de redes públicas de fibra óptica, de conformidad con su inscripción en el Registro de Operadores de Telecomunicaciones (CNMC) para la prestación de servicios mayoristas de telecomunicaciones, tiene prevista la ejecución de nuevas canalizaciones en vía pública en el municipio de Girona, de conformidad con el derecho de ocupación de los operadores del dominio público y los procedimientos sectoriales de aplicación, según se establece en los artículos 36, 45, 46, 49, 51 y 52 de la Ley 11/2022, de 28 de junio, General de Telecomunicaciones (LGT) y el Real Decreto 330/2016, de 9 de septiembre, relativo a medidas para reducir el coste del despliegue de las redes de comunicaciones electrónicas de alta velocidad, de conformidad con lo dispuesto en la normativa sectorial, urbanística y fiscal municipal de aplicación.

SEGUNDO. Que la sociedad LYNTIA NETWORKS SAU tiene previsto realizar una nueva canalización de telecomunicaciones en el siguiente trazado:

TRAZADO DES DE MARQUÈS DE CALDES DE MONTBUI A RUTLLA.

La nueva canalización se realizará mediante una zanja de un total de 651 metros lineales en la vía pública, que se ejecutarán en acera y calzada en la medida de lo posible por zonas de aparcamiento según:

- carrer Marquès de Caldes de Montbui: 50,30 metros lineales.
- Carrer Migdia: 488,10 metros lineales.
- carrer del Dr Ametller: 112,60 metros lineales.

De esta nueva canalización el objeto de este convenio se ubica en la calle Migdia, entre los números 60 y 92. Las características de la zanja en este ámbito son: Medidas 25 cm x 65 cm. (anchura y

DOCUMENT Conveni: Conveni Lyntia	IDENTIFICADORS	
ALTRES DADES Codi de verificació CSV: MKOLI-JZ6GV-W26TV Data d'emissió: 15 de Novembre de 2022 a les 14:09:03 Pàgina 2 de 24	SIGNATURES El document ha estat signat o aprovat per : 1.- Secretari General de l'AJUNTAMENT DE GIRONA, Signat 23/09/2022 08:42	ESTAT SIGNAT



CÓPIA DEL DOCUMENT ORIGINAL (Ref.: 7867532_MKOLI-JZ6GV-W26TV_68C4B906E15B9EEB7551D579BA5958579BB1A6498).ge:nerada amb l'aplicació info.mútua Firmadoc. El document està SIGNAT. Mitjançant el codi de verificació podeu comprovar la validesa de la firma digital dels documents signats a l'adreça web: http://www.gj.no.nacat/verificab..._sig.natura



profundidad) como máximo (según inspección previa) en la que se instalarán 2 TRITUBOS con miniductos de 40 mm de diámetro exterior en prisma de hormigón en el fondo de la zanja y relleno según sección tipo. La capa de rodadura en la calzada de esta zanja será de mezcla bituminosa en caliente tipo rodadura, de una anchura de 20-40 centímetros y una profundidad de 7 centímetros y en la acera igual que el pavimento existente.

Se cederá un (1) TRITUBO al Excmo. Ayuntamiento de GIRONA.

Total, de arquetas previstas en el recorrido del trazado objeto de estén convenio: 4 nuevas arquetas tipo 3C.

Observaciones:

Se acompaña como Anexo al presente convenio los planos con la localización del trazado propuesto del proyecto (RE 2022044633).

TERCERO. Que el presente convenio tiene como finalidad la cesión por parte de la empresa Lyntia Networks SAU de un conducto (tritubo) en el interior de las canalizaciones subterráneas que instalará la empresa en la vía pública del municipio de Girona, en concreto en el trazado establecido en el apartado anterior (carrer Migdia entre los números 60 y 92).

CUARTO. Que es de aplicación al presente Convenio lo dispuesto en la Ley 11/2022, de 28 de junio. General de Telecomunicaciones (LGT) y en concreto en su Título III, dedicado a las obligaciones de servicio público y derechos y obligaciones de carácter público en la explotación de redes y en la prestación de servicios de comunicaciones electrónicas, donde se establece:

- El **Artículo 36 LGT**, que establece que entre las obligaciones de servicio público a que somete a los operadores, están la de servicio universal y las impuestas por razones de interés general.

- El **Artículo 45 LGT** establece que *“Los operadores tendrán derecho, en los términos de este capítulo, a la ocupación del dominio público necesario para el establecimiento de la red pública de comunicaciones electrónicas de que se trate.*

Los titulares del dominio público garantizarán el acceso de todos los operadores a dicho dominio en condiciones neutrales, objetivas, transparentes, equitativas y no discriminatorias, sin que en ningún caso pueda establecerse derecho preferente o exclusivo alguno de acceso u ocupación de dicho dominio público en beneficio de un operador determinado o de una red concreta de comunicaciones electrónicas. En particular, la ocupación o el derecho de uso de dominio público para la instalación o explotación de una red no podrá ser otorgado o asignado mediante procedimientos de licitación.

Se podrán celebrar acuerdos o convenios entre los operadores y los titulares o gestores del dominio público para facilitar el despliegue simultáneo de otros servicios, que deberán ser gratuitos para las Administraciones y los ciudadanos, vinculados a la mejora del medio ambiente, de la salud pública, de la seguridad pública y de la protección civil ante catástrofes naturales o para mejorar o facilitar la vertebración y cohesión territorial y urbana o contribuir a la sostenibilidad de la logística urbana.

La propuesta de acuerdo o convenio para la ocupación del dominio público deberá incluir un plan de despliegue e instalación con el contenido previsto en el artículo 49.9 de esta ley. Transcurrido el plazo máximo de tres meses desde su presentación, el acuerdo o convenio se

DOCUMENT Conveni: Conveni Lyntia	IDENTIFICADORS	
ALTRES DADDES Codi de verificació CSV: MKOLI-JZ6GV-W26TV Data d'emissió: 15 de Novembre de 2022 a les 14:09:03 Pàgina 3 de 24	SIGNATURES El document ha estat signat o aprovat per : 1.- Secretari General de l'AJUNTAMENT DE GIRONA, Signat 23/09/2022 08:42	ESTAT SIGNAT



CÓPIA DEL DOCUMENT ORIGINAL (Ref.: 7867532 MKOLI-JZ6GV-W26TV-68C4B906E15B9EEB7551D579BA5658579BB1A6498) generada amb l'aplicació info.mútua Firmadoc. El document està SIGNAT. Mitjançant el codi de verificació podeu comprovar la validesa de la firma digital dels documents signats a l'adreça web: http://www.mutua.cat/verificacab_sj_mutua



entenderá aprobado si no hubiera pronunciamiento expreso en contra justificado adecuadamente”.

- El artículo 46 LGT regula la ubicación compartida y uso compartido de la propiedad pública o privada. “1. *Los operadores de redes públicas de comunicaciones electrónicas podrán celebrar de manera voluntaria acuerdos entre sí para determinar las condiciones para la ubicación o el uso compartido de sus elementos de red y recursos asociados, así como la utilización compartida del dominio público o la propiedad privada, con plena sujeción a la normativa de defensa de la competencia.*

Las Administraciones públicas fomentarán la celebración de acuerdos voluntarios entre operadores para la ubicación compartida y el uso compartido de elementos de red y recursos asociados, así como la utilización compartida del dominio público o la propiedad privada, en particular con vistas al despliegue de elementos de las redes de comunicaciones electrónicas de alta y muy alta capacidad.

2. *La ubicación compartida de elementos de red y recursos asociados y la utilización compartida del dominio público o la propiedad privada también podrá ser impuesta de manera obligatoria a los operadores que hayan ejercido el derecho a la ocupación de la propiedad pública o privada. A tal efecto, en los términos en que mediante real decreto se determine, el Ministerio de Asuntos Económicos y Transformación Digital, previo trámite de audiencia a los operadores afectados y de manera motivada, podrá imponer, con carácter general o para casos concretos, la utilización compartida del dominio público o la propiedad privada en que se van a establecer las redes públicas de comunicaciones electrónicas o el uso compartido de los elementos de red y recursos asociados, determinando, en su caso, los criterios para compartir los gastos que produzca la ubicación o el uso compartido.*

Cuando una Administración Pública competente considere que por razones de medio ambiente, salud pública, seguridad pública u ordenación urbana y territorial se justifica la imposición de la utilización compartida del dominio público o la propiedad privada, podrá instar de manera motivada al Ministerio de Asuntos Económicos y Transformación Digital el inicio del procedimiento establecido en el párrafo anterior. En estos casos, antes de que el Ministerio de Asuntos Económicos y Transformación Digital imponga la utilización compartida del dominio público o la propiedad privada, el citado departamento ministerial deberá realizar un trámite para que la Administración Pública competente que ha instado el procedimiento pueda efectuar alegaciones por un plazo de quince días hábiles.

3. *Las medidas adoptadas de conformidad con el presente artículo deberán ser objetivas, transparentes, no discriminatorias y proporcionadas. Cuando proceda, estas medidas se aplicarán de forma coordinada con las Administraciones competentes correspondientes y con la Comisión Nacional de los Mercados y la Competencia”.*

Artículo 49. Colaboración entre administraciones públicas en el despliegue de las redes públicas de comunicaciones electrónicas.

1. *La Administración General del Estado y las demás Administraciones públicas deberán colaborar a través de los mecanismos previstos en la presente ley y en el resto del ordenamiento jurídico, a fin de hacer efectivo el derecho de los operadores de comunicaciones electrónicas de ocupar la propiedad pública y privada para realizar el despliegue de redes públicas de comunicaciones electrónicas.*

2. *Las redes públicas de comunicaciones electrónicas y recursos asociados coadyuvan a la consecución de un fin de interés general, constituyen equipamiento de carácter básico y su previsión en los instrumentos de planificación urbanística tiene el carácter de determinaciones estructurantes. Su instalación y despliegue constituyen obras de interés general.*

DOCUMENT	IDENTIFICADORS	
Conveni: Conveni Lyntia		
ALTRES DADDES Codi de verificació CSV: MKOLI-JZ6GV-W26TV Data d'emissió: 15 de Novembre de 2022 a les 14:09:03 Pàgina 4 de 24	SIGNATURES El document ha estat signat o aprovat per : 1.- Secretari General de l'AJUNTAMENT DE GIRONA, Signat 23/09/2022 08:42	ESTAT SIGNAT



CÓPIA DEL DOCUMENT ORIGINAL (Ref.: 7867532_MKOLI-JZ6GV-W26TV_68C4B006E15B9EEB7551D579BA569579BB1A6496) generada amb l'aplicació informática Firmadoc. El document està SIGNAT. Mitjançant el codi de verificació podeu comprovar la validesa de la firma digital dels documents signats a l'adreça web: http://www.gj.no.nacat/verificacab..._sig.mallura



3. La normativa elaborada por las Administraciones públicas que afecte a la instalación o explotación de las redes públicas de comunicaciones electrónicas y los instrumentos de planificación territorial o urbanística deberán, en todo caso, contemplar la necesidad de instalar y explotar redes públicas de comunicaciones electrónicas y recursos asociados y reconocer el derecho de ocupación del dominio público o la propiedad privada para la instalación, despliegue o explotación de dichas redes y recursos asociados de conformidad con lo dispuesto en este título.

4. La normativa elaborada por las Administraciones públicas que afecte a la instalación o explotación de las redes públicas de comunicaciones electrónicas y recursos asociados y los instrumentos de planificación territorial o urbanística deberán recoger las disposiciones necesarias para permitir, impulsar o facilitar la instalación o explotación de infraestructuras de redes de comunicaciones electrónicas y recursos asociados en su ámbito territorial, en particular, para garantizar la libre competencia en la instalación o explotación de redes y recursos asociados y en la prestación de servicios de comunicaciones electrónicas y la disponibilidad de una oferta suficiente de lugares y espacios físicos en los que los operadores decidan ubicar sus infraestructuras.

De esta manera, dicha normativa o instrumentos de planificación territorial o urbanística no podrán establecer restricciones absolutas o desproporcionadas al derecho de ocupación del dominio público y privado de los operadores ni imponer soluciones tecnológicas concretas, itinerarios o ubicaciones concretas en los que instalar infraestructuras de red de comunicaciones electrónicas. En este sentido, cuando una condición pudiera implicar la imposibilidad de llevar a cabo la ocupación del dominio público o la propiedad privada, el establecimiento de dicha condición deberá estar plenamente justificado por razones de medio ambiente, seguridad pública u ordenación urbana y territorial e ir acompañado de las alternativas necesarias para garantizar el derecho de ocupación de los operadores y su ejercicio en igualdad de condiciones.

Las Administraciones públicas contribuirán a garantizar y hacer real una oferta suficiente de lugares y espacios físicos en los que los operadores decidan ubicar sus infraestructuras identificando dichos lugares y espacios físicos en los que poder cumplir el doble objetivo de que los operadores puedan ubicar sus infraestructuras de redes de comunicaciones electrónicas, así como la obtención de un despliegue de las redes ordenado desde el punto de vista territorial.

5. La normativa elaborada por las Administraciones públicas en el ejercicio de sus competencias que afecte a la instalación o explotación de las redes públicas de comunicaciones electrónicas y recursos asociados y los instrumentos de planificación territorial o urbanística deberán cumplir con lo dispuesto en la normativa sectorial de telecomunicaciones. En particular, deberán respetar los parámetros y requerimientos técnicos esenciales necesarios para garantizar el funcionamiento de las distintas redes y servicios de comunicaciones electrónicas, establecidos en la disposición adicional decimotercera y en las normas reglamentarias aprobadas en materia de telecomunicaciones, y los límites en los niveles de emisión radioeléctrica tolerable fijados por el Estado.

En el ejercicio de su iniciativa normativa, cuando esta afecte a la instalación o explotación de redes públicas de comunicaciones electrónicas, las Administraciones públicas actuarán de acuerdo con los principios de necesidad, proporcionalidad, seguridad jurídica, transparencia, accesibilidad, simplicidad y eficacia.

6. La normativa elaborada por las Administraciones públicas en el ejercicio de sus competencias que afecte a la instalación y explotación de las redes públicas de comunicaciones electrónicas y recursos asociados y los instrumentos de planificación territorial o urbanística deberán cumplir, al menos, los siguientes requisitos:

a) ser publicadas en un diario oficial del ámbito correspondiente a la Administración competente, así como en la página web de dicha Administración Pública y, en todo caso, ser accesibles por medios electrónicos;

b) prever un procedimiento rápido, sencillo, eficiente y no discriminatorio de resolución de las solicitudes de ocupación, que no podrá exceder de cuatro meses contados a partir de la presentación de la solicitud, salvo en caso de expropiación. No obstante lo anterior, la obtención de permisos, autorizaciones o licencias relativos a las obras civiles necesarias para desplegar elementos de las

DOCUMENT Conveni: Conveni Lyntia	IDENTIFICADORS	
ALTRES DADDES Codi de verificació CSV: MKOLI-JZ6GV-W26TV Data d'emissió: 15 de Novembre de 2022 a les 14:09:03 Pàgina 5 de 24	SIGNATURES El document ha estat signat o aprovat per : 1.- Secretari General de l'AJUNTAMENT DE GIRONA, Signat 23/09/2022 08:42	ESTAT SIGNAT



CÓPIA DEL DOCUMENT ORIGINAL (Ref.: 7867532_MKOLI-JZ6GV-W26TV_68C8B806E15B9EE7551D579BA4598579BB1A6498).ge:nerada amb l'aplicació info:mat:ta Firmado: El documento está SIGNAT. Mitjançant el codi de verificació podeu comprovar la validesa de la firma digital dels documents signats a l'adreça web: http://www.gj.no.na.cat/verifica.cb..._aj.natura



redes públicas de comunicaciones electrónicas de alta o muy alta capacidad, las Administraciones públicas concederán o denegarán los mismos dentro de los tres meses siguientes a la fecha de recepción de la solicitud completa. Excepcionalmente, y mediante resolución motivada comunicada al solicitante tras expirar el plazo inicial, este plazo podrá extenderse un mes más, no pudiendo superar el total de cuatro meses desde la fecha de recepción de la solicitud completa. La Administración Pública competente podrá fijar unos plazos de resolución inferiores;

c) garantizar la transparencia de los procedimientos y que las normas aplicables fomenten una competencia leal y efectiva entre los operadores;

d) garantizar el respeto de los límites impuestos a la intervención administrativa en esta ley en protección de los derechos de los operadores. En particular, la exigencia de documentación que los operadores deban aportar deberá ser motivada, tener una justificación objetiva, ser proporcionada al fin perseguido y limitarse a lo estrictamente necesario y al principio de reducción de cargas administrativas.

7. Los operadores no tendrán obligación de aportar la documentación o información de cualquier naturaleza que ya obre en poder de la Administración. El Ministerio de Asuntos Económicos y Transformación Digital establecerá, mediante real decreto, la forma en que se facilitará a las Administraciones públicas la información que precisen para el ejercicio de sus propias competencias.

8. Los operadores deberán hacer uso de las canalizaciones subterráneas o en el interior de las edificaciones que permitan la instalación y explotación de redes públicas de comunicaciones electrónicas.

En los casos en los que no existan dichas canalizaciones o no sea posible o razonable su uso por razones técnicas los operadores podrán efectuar despliegues aéreos siguiendo los previamente existentes.


Igualmente, en los mismos casos, los operadores podrán efectuar por fachadas despliegue de cables y equipos que constituyan redes públicas de comunicaciones electrónicas y sus recursos asociados, si bien para ello deberán utilizar, en la medida de lo posible, los despliegues, canalizaciones, instalaciones y equipos previamente instalados, debiendo adoptar las medidas oportunas para minimizar el impacto visual.

Los despliegues aéreos y por fachadas no podrán realizarse en casos justificados de edificaciones del patrimonio histórico-artístico con la categoría de bien de interés cultural declarada por las administraciones competentes o que puedan afectar a la seguridad pública.

9. Para la instalación o explotación de las estaciones o infraestructuras radioeléctricas y recursos asociados en dominio privado no podrá exigirse por parte de las Administraciones públicas competentes la obtención de licencia o autorización previa de obras, instalaciones, de funcionamiento o de actividad, de carácter medioambiental ni otras de clase similar o análogas, excepto en edificaciones del patrimonio histórico-artístico con la categoría de bien de interés cultural declarada por las autoridades competentes o cuando ocupen una superficie superior a 300 metros cuadrados, computándose a tal efecto toda la superficie incluida dentro del vallado de la estación o instalación o, tratándose de instalaciones de nueva construcción, tengan impacto en espacios naturales protegidos.

Para la instalación o explotación de redes públicas de comunicaciones electrónicas fijas o de estaciones o infraestructuras radioeléctricas y sus recursos asociados en dominio privado distintas de las señaladas en el párrafo anterior, no podrá exigirse por parte de las Administraciones públicas competentes la obtención de licencia o autorización previa de obras, instalaciones, de funcionamiento o de actividad, o de carácter medioambiental, ni otras licencias o aprobaciones de clase similar o análogas que sujeten a previa autorización dicha instalación, en el caso de que el operador haya presentado voluntariamente a la Administración Pública competente para el otorgamiento de la licencia o autorización un plan de despliegue o instalación de red de comunicaciones electrónicas, en el que se contemplen dichas infraestructuras o estaciones, y siempre que el citado plan haya sido aprobado por dicha administración.

DOCUMENT Conveni: Conveni Lyntia	IDENTIFICADORS	
ALTRES DADDES Codi de verificació CSV: MKOLI-JZ6GV-W26TV Data d'emissió: 15 de Novembre de 2022 a les 14:09:03 Pàgina 6 de 24	SIGNATURES El document ha estat signat o aprovat per : 1.- Secretari General de l'AJUNTAMENT DE GIRONA, Signat 23/09/2022 08:42	ESTAT SIGNAT

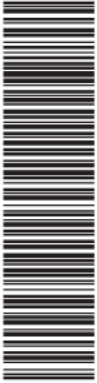

CÓPIA DEL DOCUMENT ORIGINAL (Ref.: 7867532_MKOLI-JZ6GV-W26TV_68C8CB908E15B9EB7551D579BA5938579BB1A6498) generada amb l'aplicació info.rmat@ca.gub.cat. El document està SIGNAT. Mitjançant el codi de verificació podeu comprovar la validesa de la firma digital dels documents signats a l'adreça web: http://www.gub.cat/verificacab_aj_mallorca



Para la instalación y despliegue de redes públicas de comunicaciones electrónicas y sus recursos asociados que deban realizarse en dominio público, las Administraciones públicas podrán establecer, cada una en el ámbito exclusivo de sus competencias y para todos o algunos de los casos, que la tramitación se realice mediante declaración responsable o comunicación previa.

Los planes de despliegue o instalación son documentos de carácter descriptivo e informativo, no debiendo tener un grado de detalle propio de un proyecto técnico y su presentación es potestativa para los operadores. Su contenido se considera confidencial.

En el plan de despliegue o instalación, el operador efectuará una mera previsión de los supuestos en los que se pueden efectuar despliegues aéreos o por fachadas de cables y equipos en los términos indicados en el apartado anterior.

Este plan de despliegue o instalación a presentar por el operador se sujetará al contenido y deberá respetar las condiciones técnicas exigidas mediante real decreto acordado en Consejo de Ministros.

El plan de despliegue o instalación de red pública de comunicaciones electrónicas se entenderá aprobado si, transcurrido el plazo máximo de tres meses desde su presentación, la Administración Pública competente no ha dictado resolución expresa. La Administración Pública competente podrá fijar un plazo de resolución inferior.

Tanto para la aprobación de un plan de despliegue o instalación como para el otorgamiento, en su caso, de una autorización o licencia, la Administración competente sólo podrá exigir al operador documentación asociada a su ámbito competencial, que sea razonable y proporcional al fin perseguido y que no se encuentre ya en poder de la propia administración.

Las licencias o autorizaciones previas que, de acuerdo con los párrafos anteriores, no puedan ser exigidas, serán sustituidas por declaraciones responsables, de conformidad con lo establecido en el artículo 69 de la Ley 39/2015, de 1 de octubre, del Procedimiento Administrativo Común de las Administraciones Públicas, relativas al cumplimiento de las previsiones legales establecidas en la normativa vigente. En todo caso, el declarante deberá estar en posesión del justificante de pago del tributo correspondiente cuando sea preceptivo.

La declaración responsable deberá contener una manifestación explícita del cumplimiento de aquellos requisitos que resulten exigibles de acuerdo con la normativa vigente, incluido, en su caso, estar en posesión de la documentación que así lo acredite.

Quando deban realizarse diversas actuaciones relacionadas con la infraestructura o estación radioeléctrica, las declaraciones responsables se tramitarán conjuntamente siempre que ello resulte posible.

La presentación de la declaración responsable, con el consiguiente efecto de habilitación a partir de ese momento para ejecutar la instalación, no prejuzgará en modo alguno la situación y efectivo acomodo de las condiciones de la infraestructura o estación radioeléctrica a la normativa aplicable, ni limitará el ejercicio de las potestades administrativas de comprobación, inspección, sanción, y, en general, de control que a la Administración en cualquier orden, estatal, autonómico o local, le estén atribuidas por el ordenamiento sectorial aplicable en cada caso.

La inexactitud, falsedad u omisión, de carácter esencial, en cualquier dato, manifestación o documento que se acompañe o incorpore a una declaración responsable, o la no presentación de la declaración responsable determinará la imposibilidad de explotar la instalación y, en su caso, la obligación de retirarla desde el momento en que se tenga constancia de tales hechos, sin perjuicio de las responsabilidades penales, civiles o administrativas a que hubiera lugar.

Reglamentariamente se establecerán los elementos de la declaración responsable que tendrán dicho carácter esencial.

10. Para la instalación o explotación de los puntos de acceso inalámbrico para pequeñas áreas y sus recursos asociados, en los términos definidos por la normativa europea, no se requerirá ningún tipo de concesión, autorización o licencia nueva o modificación de la existente o declaración

DOCUMENT	IDENTIFICADORS	
Conveni: Conveni Lyntia		
ALTRES DADDES Codi de verificació CSV: MKOLI-JZ6GV-W26TV Data d'emissió: 15 de Novembre de 2022 a les 14:09:03 Pàgina 7 de 24	SIGNATURES El document ha estat signat o aprovat per : 1.- Secretari General de l'AJUNTAMENT DE GIRONA, Signat 23/09/2022 08:42	ESTAT SIGNAT



CÓPIA DEL DOCUMENT ORIGINAL (Ref.: 7867532 MKOLI-JZ6GV-W26TV-68C4B906E15B9EEB7551D579BA5658579BB1A6498) generada amb l'aplicació informática Firmadoc. El document no està SIGNAT. Mitjançant el codi de verificació podeu comprovar la validesa de la firma digital dels documents signats a l'adreça web: http://www.gj.no.nacat/verificacab_sj.natura



responsable o comunicación previa a las Administraciones públicas competentes por razones de ordenación del territorio o urbanismo, salvo en los supuestos de edificios o lugares de valor arquitectónico, histórico o natural que estén protegidos de acuerdo con la legislación nacional o, en su caso, por motivos de seguridad pública o seguridad nacional.

La instalación de los puntos de acceso inalámbrico para pequeñas áreas y sus recursos asociados no está sujeta a la exigencia de tributos por ninguna Administración Pública, excepto la tasa general de operadores y sin perjuicio de lo dispuesto en el artículo 52.

11. En el caso de que sobre una infraestructura de red pública de comunicaciones electrónicas, fija o móvil, incluidas las estaciones radioeléctricas de comunicaciones electrónicas y sus recursos asociados, ya esté ubicada en dominio público o privado, se realicen actuaciones de innovación tecnológica o adaptación técnica que supongan la incorporación de nuevo equipamiento o la realización de emisiones radioeléctricas en nuevas bandas de frecuencias o con otras tecnologías, sin cambiar la ubicación de los elementos de soporte ni variar los elementos de obra civil y mástil, no se requerirá ningún tipo de concesión, autorización o licencia nueva o modificación de la existente o declaración responsable o comunicación previa a las Administraciones públicas competentes por razones de ordenación del territorio, urbanismo, dominio público hidráulico, de carreteras o medioambientales, siempre y cuando no suponga un riesgo estructural para la infraestructura sobre la que se asienta la red.

12. Cuando las Administraciones públicas elaboren proyectos que impliquen la variación en la ubicación de una infraestructura o un elemento de la red de transmisión de comunicaciones electrónicas, deberán dar audiencia previa al operador titular de la infraestructura afectada, a fin de que realice las alegaciones pertinentes sobre los aspectos técnicos, económicos y de cualquier otra índole respecto a la variación proyectada.

13. Si las Administraciones públicas reguladoras o titulares del dominio público ostentan la propiedad, total o parcial, o ejercen el control directo o indirecto de operadores que explotan redes públicas de comunicaciones electrónicas o servicios de comunicaciones electrónicas disponibles para el público, deberán mantener una separación estructural entre dichos operadores y los órganos encargados de la regulación y gestión de los derechos de utilización del dominio público correspondiente."

En virtud de lo expuesto, las partes acuerdan suscribir el presente convenio de colaboración, de acuerdo con lo previsto en el Capítulo VI de la Ley 40/2015, de 1 de Octubre, de Régimen Jurídico del Sector Público, que se regirá por las siguientes:

CLÁUSULAS


PRIMERA. OBJETO Y ÁMBITO DE ACTUACIÓN

Es objeto del presente convenio la cesión al Ajuntament de Girona de un (1) conducto (tritubo) de la canalización subterránea que ejecutará la empresa Lyntia Networks SAU para su red pública de infraestructuras en la vía pública de la ciudad de Girona, que se localiza en el casco urbano de Girona y que queda definida en el apartado expositivo Segundo del presente convenio (carrer Migdia entre los números 60 y 92).

SEGUNDA. CONDICIONES DE EJECUCIÓN E INSTALACIÓN DE INFRAESTRUCTURAS EJECUTADAS POR LYNTIA NETWORKS, S.A.U

El conducto tritubo (1) objeto de cesión tendrá una dimensión de 40 mm de diámetro y será de uso exclusivo y cesión al Ajuntament de Girona, por lo cual el conducto quedará para disposición a título de propiedad del Ajuntament de Girona.

DOCUMENT Conveni: Conveni Lyntia	IDENTIFICADORS	
ALTRES DADDES Codi de verificació CSV: MKOLI-JZ6GV-W26TV Data d'emissió: 15 de Novembre de 2022 a les 14:09:03 Pàgina 8 de 24	SIGNATURES El document ha estat signat o aprovat per : 1.- Secretari General de l'AJUNTAMENT DE GIRONA, Signat 23/09/2022 08:42	ESTAT SIGNAT

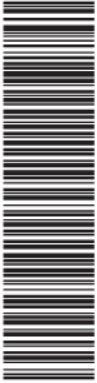

CÓPIA DEL DOCUMENT ORIGINAL (Ref.: 7867532 MKOLI-JZ6GV-W26TV-68C8B906E15B9EEB7551D579BA5658579BB1A6498) generada amb l'aplicació informàtica Firmadoc. El document està SIGNAT. Mitjançant el codi de verificació podeu comprovar la validesa de la firma digital dels documents signats a l'adreça web: http://www.gj.no.nacat/verificacab_sj.natura



Las cuatro (4) arquetas a instalar serán del Tipo 3C (similar a H doble) y tendrán una dimensión de 1400x700 mm, como medidas mínimas exigibles técnicamente para el uso de telecomunicaciones, que se tabicarán a la mitad y se cubrirán con tapas dobles triangulares con marcado de LYNTIA y Ajuntament de GIRONA para su diferenciación, y serán cedidas al Ajuntament de Girona.

TERCERA. OBLIGACIONES DE LAS PARTES

La empresa Lyntia Network se compromete a ceder al Ajuntament de Girona un conducto tritubo situado en la Ciudad de Girona, en concreto en la calle Migdia entre los números 60 y 92.

El Ajuntament de Girona se compromete a utilizar el citado conducto tritubo para su red de cableado óptico municipal.

CUARTA. MECANISMO DE SEGUIMIENTO Y CONTROL

El seguimiento y control del cumplimiento de las obligaciones del convenio se llevará a cabo mediante una comisión paritaria integrada por dos representantes de cada una de las partes.

QUINTA. INCUMPLIMIENTO DE OBLIGACIONES

En caso de incumplimiento de alguna de las obligaciones establecidas para cualquiera de las partes, se procederá a la resolución del convenio.

En caso que el incumplimiento sea debido a daños causados por alguna de las partes del convenio, ésta deberá proceder a su reparación.

SEXTA. RÉGIMEN DE MODIFICACIÓN DEL CONVENIO

Este convenio podrá modificarse por acuerdo unánime de las partes.

SÉPTIMA. VIGENCIA

El presente convenio tendrá una vigencia máxima de un (1) año a contar de la fecha de aprobación del mismo, y en todo caso perderá su vigencia una vez se lleve a cabo la cesión del conducto tritubo.

El presente convenio no puede ser objeto de prórroga.


OCTAVA. NATURALEZA JURÍDICA

Este convenio tiene naturaleza jurídica administrativa. Se rige por lo que dispone el capítulo II del título IX de la Ley 26/2010, de régimen jurídico y de procedimiento de las administraciones públicas de Catalunya y por lo que dispone el Capítulo VI del Título Preliminar de la Ley 40/2015, de 1 de octubre, de régimen jurídico del sector público. Las cuestiones litigiosas que se puedan derivar de su interpretación o aplicación serán resueltas por acuerdo entre las partes firmantes o en su defecto por la jurisdicción contenciosa administrativa.

NOVENA. EXPOSICIÓN PÚBLICA

En cumplimiento de las condiciones de uso y autorización, en relación expresa al derecho de ocupación del dominio público de los operadores, establecido en el Artículo 45 LGT y sus condiciones de garantía de acceso a todos los operadores, para asegurar la neutralidad, objetividad, transparencia, equidad y no discriminación, se realizará por parte del Ajuntament de Girona una

DOCUMENT Conveni: Conveni Lyntia	IDENTIFICADORS	
ALTRES DADDES Codi de verificació CSV: MKOLI-JZ6GV-W26TV Data d'emissió: 15 de Novembre de 2022 a les 14:09:03 Pàgina 9 de 24	SIGNATURES El document ha estat signat o aprovat per : 1.- Secretari General de l'AJUNTAMENT DE GIRONA, Signat 23/09/2022 08:42	ESTAT SIGNAT

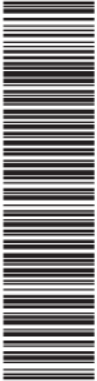

CÓPIA DEL DOCUMENT ORIGINAL (Ref.: 7867532 MKOLI-JZ6GV-W26TV-68C4B906E15B9E87551D579BA598579BB1A6498) generada amb l'aplicació info.mútua Firmadoc. El document està SIGNAT. Mitjançant el codi de verificació podeu comprovar la validesa de la firma digital dels documents signats a l'adreça web: http://www.gj.no.na.cat/verificacab..._sig.natura



exposición pública, mediante publicación en el Boletín Oficial de la Provincia de Girona y en la Página Web Oficial del Ayuntamiento de Girona en los siguientes términos y condiciones:

Que al objeto de cumplimiento de las condiciones establecidas en el Artículo 45 de la Ley 9/2014, de 9 de mayo, General de Telecomunicaciones (LGT), para información pública a los operadores interesados en la infraestructuras municipales susceptibles de albergar redes de comunicaciones electrónicas que constan en el precitado Expediente, se pone a disposición de los operadores interesados para que comuniquen sus necesidades de despliegue en dichas infraestructuras municipales o acceso a las mismas, en el plazo de quince días de forma previa al acuerdo de utilización con el operador LYNTIA NETWORKS, S.A.U. que ha solicitado alojar su red.

Así mismo se inscribirá en el Registro de convenios de colaboración y cooperación de la Generalitat de Catalunya, de acuerdo con lo previsto en la Ley 19/2014, de 29 de diciembre, de transparencia, acceso a la información y buen gobierno.

Y en prueba de conformidad de cuanto antecede, se firma el presente Convenio municipal, de conformidad y a los efectos establecidos en el Artículo 30 de la Ley 9/2014, de 9 de mayo, General de Telecomunicaciones (LGT) y la normativa de aplicación, en el lugar y fecha mencionados al comienzo.

AJUNTAMENT DE GIRONA

Marta Sureda
Xifre - DNI
[REDACTED] (TCAT)
Data: 2022.09.22
08:41:15 +02'00'

La concejala de la Subárea de Movilidad y Vía Pública,
Marta Sureda Xifre

LYNTIA NETWORKS, S.A.U.


El representante,
Juan Francisco Fraga Díaz-Chiron

AJUNTAMENT DE GIRONA

El secretario general
José Ignacio Araujo Gómez

JUAN FRANCISCO FRAGA (R: A61648069)
Firmado digitalmente por JUAN FRANCISCO FRAGA (R: A61648069)
Fecha: 2022.09.20 12:53:01 +02'00'

DOCUMENT Conveni: Conveni Lyntia	IDENTIFICADORS	
ALTRES DADDES Codi de verificació CSV: MKOLI-JZ6GV-W26TV Data d'emissió: 15 de Novembre de 2022 a les 14:09:03 Pàgina 10 de 24	SIGNATURES El document ha estat signat o aprovat per : 1.- Secretari General de l'AJUNTAMENT DE GIRONA, Signat 23/09/2022 08:42	ESTAT SIGNAT

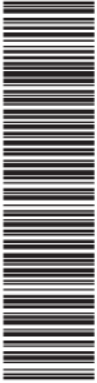

CÓPIA DEL DOCUMENT ORIGINAL (Ref.: 7867532 MKOLI-JZ6GV-W26TV 68C4B806E15B9EB7551D579BA568579BB1A6498) generada amb l'aplicació info.mútua Firmadoc. El document està SIGNAT. Mitjançant el codi de verificació podeu comprovar la validesa de la firma digital dels documents signats a l'adreça web: http://www.gj.no.na.cat/verificacab..._sig.natura



Proyecto de canalización para la conexión del nuevo local de Lyntia en Girona GTRM-4415



DOCUMENTO Nº 2. PLANOS

- ✓ Plano 1: Plano de situación
- ✓ Plano 2.1: Planta general de obra civil
- ✓ Plano 2.2: Detalle-1 Planta obra civil
- ✓ Plano 2.3: Detalle-2 Planta obra civil
- ✓ Plano 2.4: Detalle-3 Planta obra civil
- ✓ Plano 3.1: Detalle Secciones tipo
- ✓ Plano 3.2: Detalle Arqueta 140x70cm
- ✓ Plano 3.3: Detalle Tapa Arqueta 140x70cm
- ✓ Plano 3.4: Detalle Arqueta 80x72cm
- ✓ Plano 4.1: Plano de servicios afectados. Inkolan 1
- ✓ Plano 4.2: Plano de servicios afectados. Inkolan 2
- ✓ Plano 4.3: Plano de servicios afectados. Inkolan 3
- ✓ Plano 4.4: Plano de servicios afectados. Inkolan 4
- ✓ Plano 4.5: Plano de servicios afectados. Inkolan 5
- ✓ Plano 5: Medios de Protección

AJUNTAMENT DE GIRONA - Registre d'Entrada

DOC ID: 11540548
Codi de verificació CSV: QY6GVJZMKCCGRUH
Verificació de la firma digital
Procediment d'acord amb la Normativa sobre la gestió dels documents electrònics d'arxiu de l'Ajuntament de Girona, aprovada per Junta de Govern Local de 19 d'abril de 2007. Pàgina: 17/98.



Conveni: **Conveni Lyntia**

ALTRES DADES

Codi de verificació CSV: **MKOLI-JZ6GV-W26TV**
Data d'emissió: **15 de Novembre de 2022 a les 14:09:03**
Pàgina 11 de 24

SIGNATURES


El document ha estat signat o aprovat per :
1.- Secretari General de l'AJUNTAMENT DE GIRONA, Signat 23/09/2022 08:42

ESTAT

SIGNAT




CÓPIA DEL DOCUMENT ORIGINAL (Ref.: 7867532_MKOLI-JZ6GV-W26TV_68C4B8005E15B9EB7551D579BA598579BB1A6498) generada amb l'aplicació informàtica Firmadoc. El document està SIGNAT. Mitjançant el codi de verificació podeu comprovar la validesa de la firma digital dels documents signats a l'adreça web: <http://www.gjio.nacatv/verificacab...sg.natura>

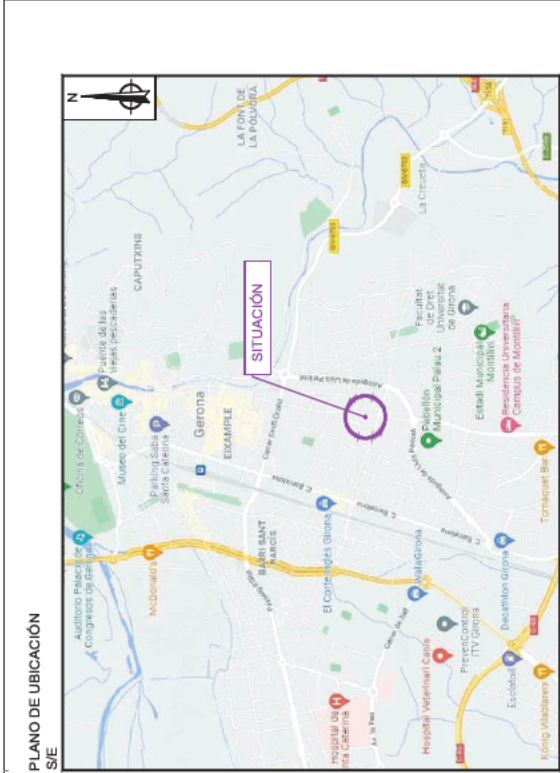

COORDENADAS DEL EMPLAZAMIENTO
 WGS84: LAT: 41° 58' 25.80" N
 LONG: 02° 49' 19.41" E
 COTA: 72m

VERSIÓN	FECHA	DESCRIPCIÓN	ESTADO
3			
2			
1			

ATCA Part of Accenture		lyntia NETWORK SERVICES	
PROVINCIA: GERONA		TÍTULO PLANO: PROYECTO	
GRUPO DE PLANO: PLANOS DE PROYECTO		DESCRIPCIÓN: SITUACIÓN Y EMPLAZAMIENTO	
S Aplicado Técnico: Colgado, F...		PLANO Nº: 1	
Situación y emplazamiento		Nº GENERAL: 00	
S/E		HOJA DE: 14	
S/E		V. DE IMPRIMIR: AS	
S/E		ESCALA: S/E	
S/E		Nº DE ORLA: 01	

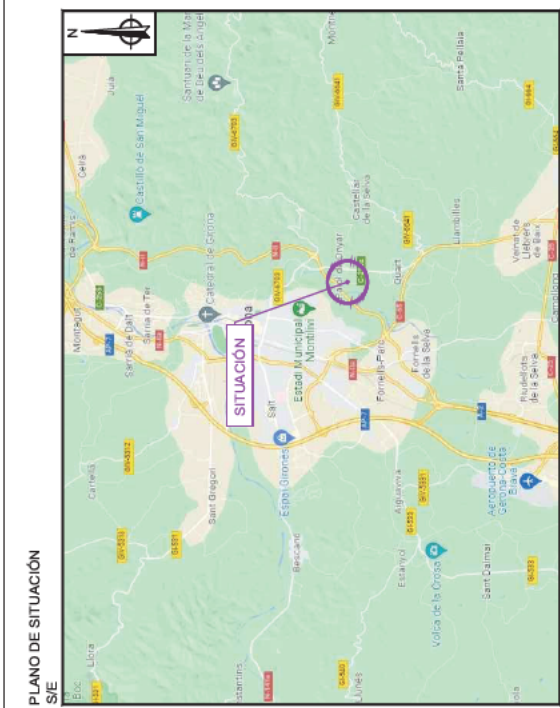

PLANO DE EMPLAZAMIENTO S/E



AJUNTAMENT DE GIRONA - Registre d'Entrada

DOC ID: 11540548
Codi de verificació CSV: QY6GVJ7MKCCGRUJ
Verificació de la signatura
Procediment d'acord amb la Normativa sobre la gestió dels documents electrònics d'arxiu de l'Ajuntament de Girona, aprovada per Junta de Govern Local de 19 d'abril de 2007. Pàgines: 18/98.



Conveni: **Conveni Lyntia**

ALTRES DADES

Codi de verificació CSV: **MKOLI-JZ6GV-W26TV**
Data d'emissió: **15 de Novembre de 2022 a les 14:09:03**
Pàgina 12 de 24


SIGNATURES

El document ha estat signat o aprovat per :
1.- Secretari General de l'AJUNTAMENT DE GIRONA, Signat 23/09/2022 08:42

ESTAT

SIGNAT

CÒPIA DEL DOCUMENT ORIGINAL (Ref.: 7867532 MKOLI-JZ6GV-W26TV-68C4B906E15B9EB7551D579BA5698579BB1A6498) generada amb l'aplicació informàtica Firmadoc. El document no està SIGNAT. Miljangan te i codi de verificació poden comprovar la validesa de la firma digital de ls documents signats a l'adreça web: <http://www.gj.no.na.cat/verifica.doc...sig.natura>

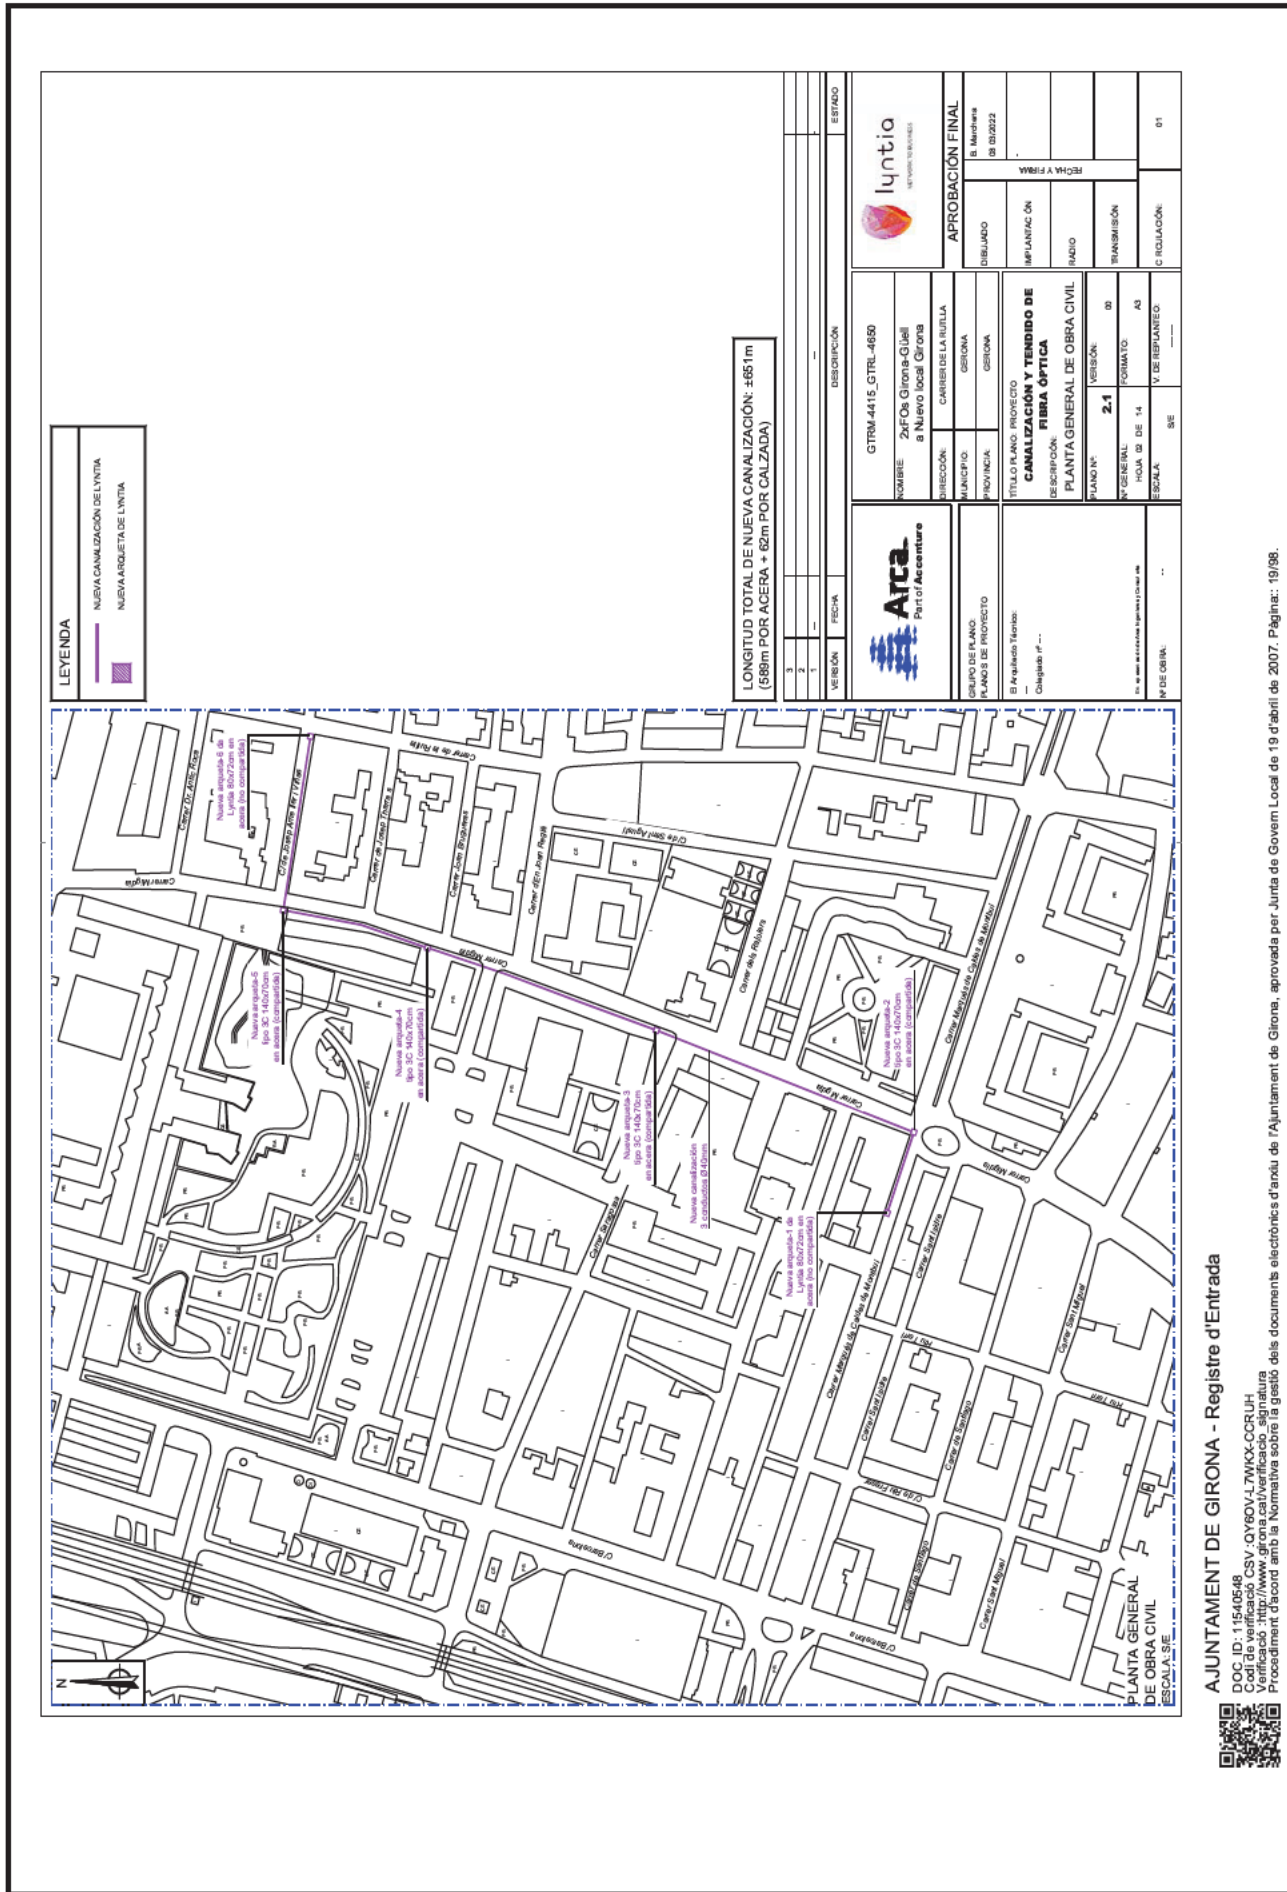


Conveni: Conveni Lyntia

ALTRES DADES

Codi de verificació CSV: **MKOLI-JZ6GV-W26TV**
Data d'emissió: 15 de Novembre de 2022 a les 14:09:03
Pàgina 13 de 24

SIGNATURES

El document ha estat signat o aprovat per :
1.- Secretari General de l'AJUNTAMENT DE GIRONA, Signat 23/09/2022 08:42

ESTAT

SIGNAT



CÓPIA DEL DOCUMENT ORIGINAL (Ref.: 7867532, MKOLI-JZ6GV-W26TV, 68C4B905E15B9EB7551D579BA558579BB1A6496) generada amb l'aplicació informática Firmadoc. El document no està SIGNAT. Mitjançant el codi de verificació podeu comprovar la validesa de la firma digital dels documents signats a l'adreça web: http://www.gjg.jo.nacatjg/verifdocab...sig.natura

LEYENDA

- NUEVA CANALIZACIÓN DE LINTIA
- NUEVA ARQUETA DE LINTIA

VERSION	FECHA	DESCRIPCION	ESTADO
1			
2			
3			

Arca Part de Accenture	GRUP DE PLANO: B Ajudats Tècnics: Dijeguts nº ..	PROVINÇIA: GERONA	ESTADO: B Muestra 08 03/2022
	MUNICIPIO: GERONA	TITULO PLANO PROYECTO: CANALIZACIÓN Y TENDIDO DE FIBRA ÓPTICA DETALLE: 1 PLANTA DE OBRA CIVIL	APROBACION FINAL: DIBUJADO IMPLANTACIÓN MADRID TRANSMISIÓN CIRCUJACIÓN: 01
	DESCRIPCIÓN: 2xFOs Girona-Guàrdia Nou local Girona	VERSION: 2.2	FECHA Y FIRMA:

DETALLE DE PLANTA DE OBRA CIVIL

ESCALA: 1:800

AJUNTAMENT DE GIRONA - Registre d'Entrada

DOC ID: 11540548
Codi de verificació CSV: QY6GVJ7MKKCCRJUH
Validat amb la firma digital de la signatura
Procediment d'acord amb la Normativa sobre la gestió dels documents electrònics d'arxiu de l'Ajuntament de Girona, aprovada per Junta de Govern Local de 19 d'abril de 2007. Pàgina: 20/98.

Conveni: **Conveni Lyntia**

ALTRES DADES

Codi de verificació CSV: **MKOLI-JZ6GV-W26TV**
Data d'emissió: **15 de Novembre de 2022 a les 14:09:03**
Pàgina 14 de 24

SIGNATURES

El document ha estat signat o aprovat per :
1.- Secretari General de l'AJUNTAMENT DE GIRONA, Signat 23/09/2022 08:42

ESTAT

SIGNAT



CÓPIA DEL DOCUMENT ORIGINAL (Ref.: 7867532, MKOLI-JZ6GV-W26TV, 68C4B805E15B95E7551D579BA558579BB1A6498) generada amb l'aplicació informàtica Firmadoc. El document està SIGNAT. Mitjançant el codi de verificació podeu comprovar la validesa de la firma digital dels documents signats a l'adreça web: <http://www.gj.no.cat/verifica.do>..._sig.natura

LEYENDA

- NUEVA CANALIZACIÓN DE LINTIA

VERSIÓN	FECHA	DESCRIPCIÓN	ESTADO
3			
2			
1			

GTRM-4415_GTRL-4690	
MUNICIPIO:	GIRONA
PROVINCIA:	GIRONA
TÍTULO PLANO: PROYECTO	
CANALIZACIÓN Y TENDIDO DE FIBRA ÓPTICA	
DESCRIPCIÓN: DETALLE-2 PLANTA DE OBRA CIVIL	
PLANO Nº:	VERSIÓN: 00
Nº GENERAL:	FORMATO: A3
HOJA Nº DE:	V. DE REPLANTEO: 01
ESCALA:	1:800



Nº DE OBRA: ...

APROBACIÓN FINAL

DIBUJADO	IMPLANTACIÓN	FECHA Y FIRMA
ESTADO	ESTADO	ESTADO

DETALLE DE PLANTA DE OBRA CIVIL
ESCALA: 1:800

AJUNTAMENT DE GIRONA - Registre d'Entrada

DOC ID: 11540548
Codi de verificació CSV: QY6GVJ7MKK-CGRUH
Verificació de la signatura
Procediment d'acord amb la Normativa sobre la gestió dels documents electrònics d'arxiu de l'Ajuntament de Girona, aprovada per Junta de Govern Local de 19 d'abril de 2007. Pàgina: 21/98.

Conveni: **Conveni Lyntia**

ALTRES DADES

Codi de verificació CSV: **MKOLI-JZ6GV-W26TV**
Data d'emissió: **15 de Novembre de 2022 a les 14:09:03**
Pàgina 15 de 24

SIGNATURES


El document ha estat signat o aprovat per :
1.- Secretari General de l'AJUNTAMENT DE GIRONA, Signat 23/09/2022 08:42

ESTAT

SIGNAT



CÒPIA DEL DOCUMENT ORIGINAL (Ref.: 7867532 MKOLI-JZ6GV-W26TV 68C4B905E15B9EB7551D579BA558579BB1A6498) generada amb l'aplicació informàtica Firmadoc. El document està SIGNAT. Mitjançant el codi de verificació podeu comprovar la validesa de la firma digital dels documents signats a l'adreça web: <http://www.gjg.jo.na.cat/verificacab...sig.natura>

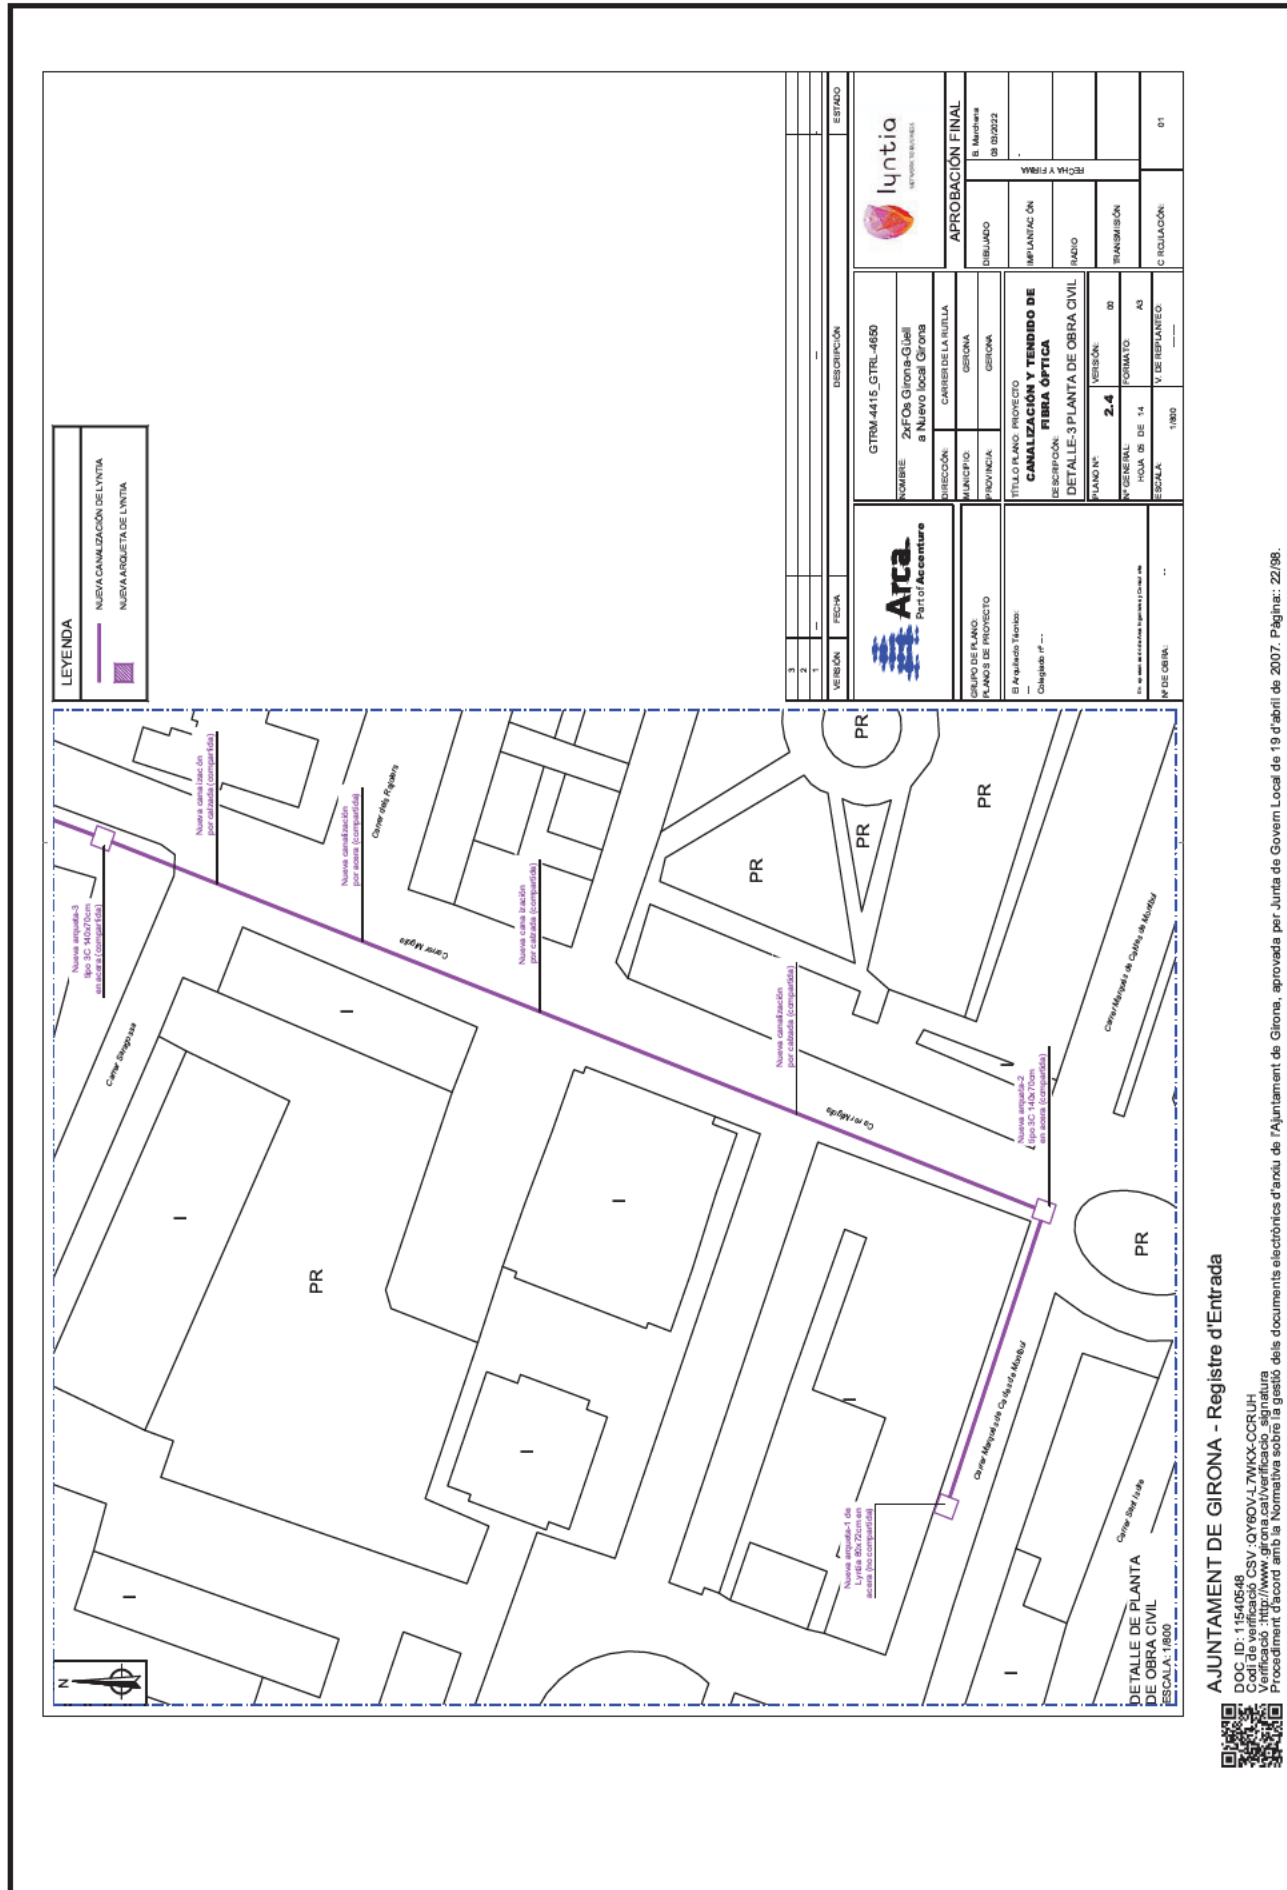

AJUNTAMENT DE GIRONA - Registre d'Entrada

DOC ID: 11540548
Codi de verificació CSV: QY6GVJZMKKCCRLUH
Verificació de la signatura
Procediment d'acord amb la Normativa sobre la gestió dels documents electrònics d'arxiu de l'Ajuntament de Girona, aprovada per Junta de Govern Local de 19 d'abril de 2007. Pàgina: 22/98.



Conveni: **Conveni Lyntia**

ALTRES DADES

Codi de verificació CSV: **MKOLI-JZ6GV-W26TV**
Data d'emissió: **15 de Novembre de 2022 a les 14:09:03**
Pàgina 16 de 24

SIGNATURES


El document ha estat signat o aprovat per :
1.- Secretari General de l'AJUNTAMENT DE GIRONA, Signat 23/09/2022 08:42

ESTAT

SIGNAT



CÓPIA DEL DOCUMENT ORIGINAL (Ref.: 7867532 MKOLI-JZ6GV-W26TV-68C4B806E15B9EB7551D579BA598579BB1A6498) generada amb l'aplicació informàtica Firmadoc. El document està SIGNAT. Mitjançant el codi de verificació podeu comprovar la validesa de la firma digital dels documents signats a l'adreça web: http://www.gj.no.cat/verificacab..._sg.natura

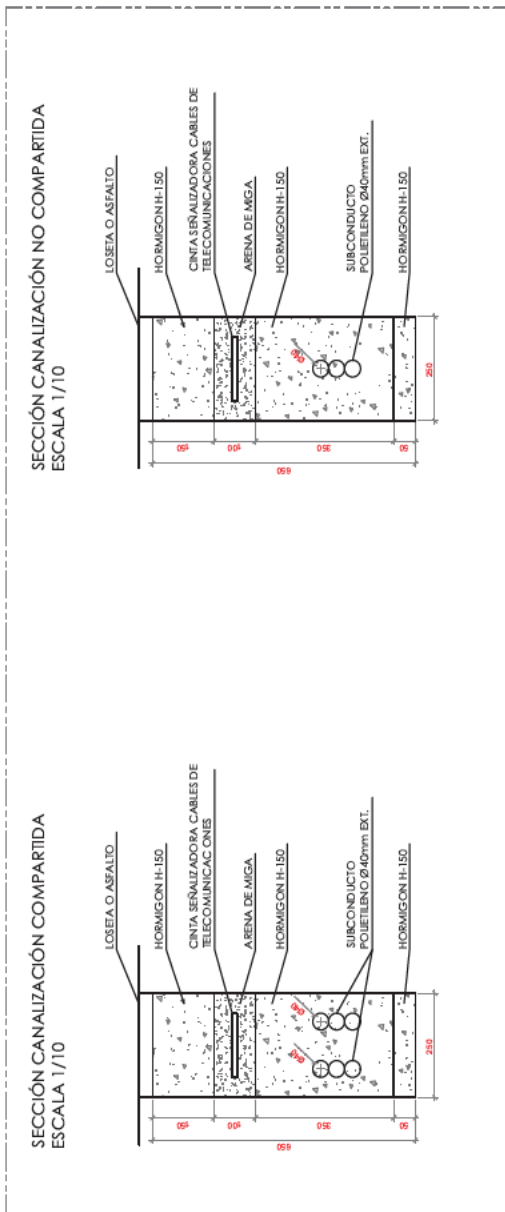

1	VERSIÓN	FECHA	DESCRIPCIÓN	ESTADO
2				
3				
Atca Part of Accenture GRUPO DE PLANO: ... PLANOS DE PROYECTO: ... B. Aprobado Técnico: ... Dirigido nº: ... Nº DE OBRA: ...				
APROBACIÓN FINAL DIBUJADO: ... B. Modificado: 08/09/2022 IMPLANTACIÓN: ... FECHA Y FIRMA: ... RADIO: ... TRANSMISIÓN: ... C. REVISIÓN: ...				

AJUNTAMENT DE GIRONA - Registre d'Entrada

DOC ID: 11540548
Codi de verificació CSV: QY6GVJZMKCCGRUJ
Verificació de la signatura
Procediment d'acord amb la Normativa sobre la gestió dels documents electrònics d'arxiu de l'Ajuntament de Girona, aprovada per Junta de Govern Local de 19 d'abril de 2007. Pàgina: 23/98.



Conveni: **Conveni Lyntia**

ALTRES DADES

Codi de verificació CSV: **MKOLI-JZ6GV-W26TV**
Data d'emissió: **15 de Novembre de 2022 a les 14:09:03**
Pàgina 17 de 24

SIGNATURES


El document ha estat signat o aprovat per :
1.- Secretari General de l'AJUNTAMENT DE GIRONA, Signat 23/09/2022 08:42

ESTAT

SIGNAT



CÒPIA DEL DOCUMENT ORIGINAL (Ref.: 7867532 MKOLI-JZ6GV-W26TV-68C4B905E15B9EB7551D579BA598579BB1A6498) generada amb l'aplicació informàtica Firmadoc. El document està SIGNAT. Mitjançant el codi de verificació podeu comprovar la validesa de la firma digital dels documents signats a l'adreça web: <http://www.gj.girona.cat/verificacab...sig/mallura>

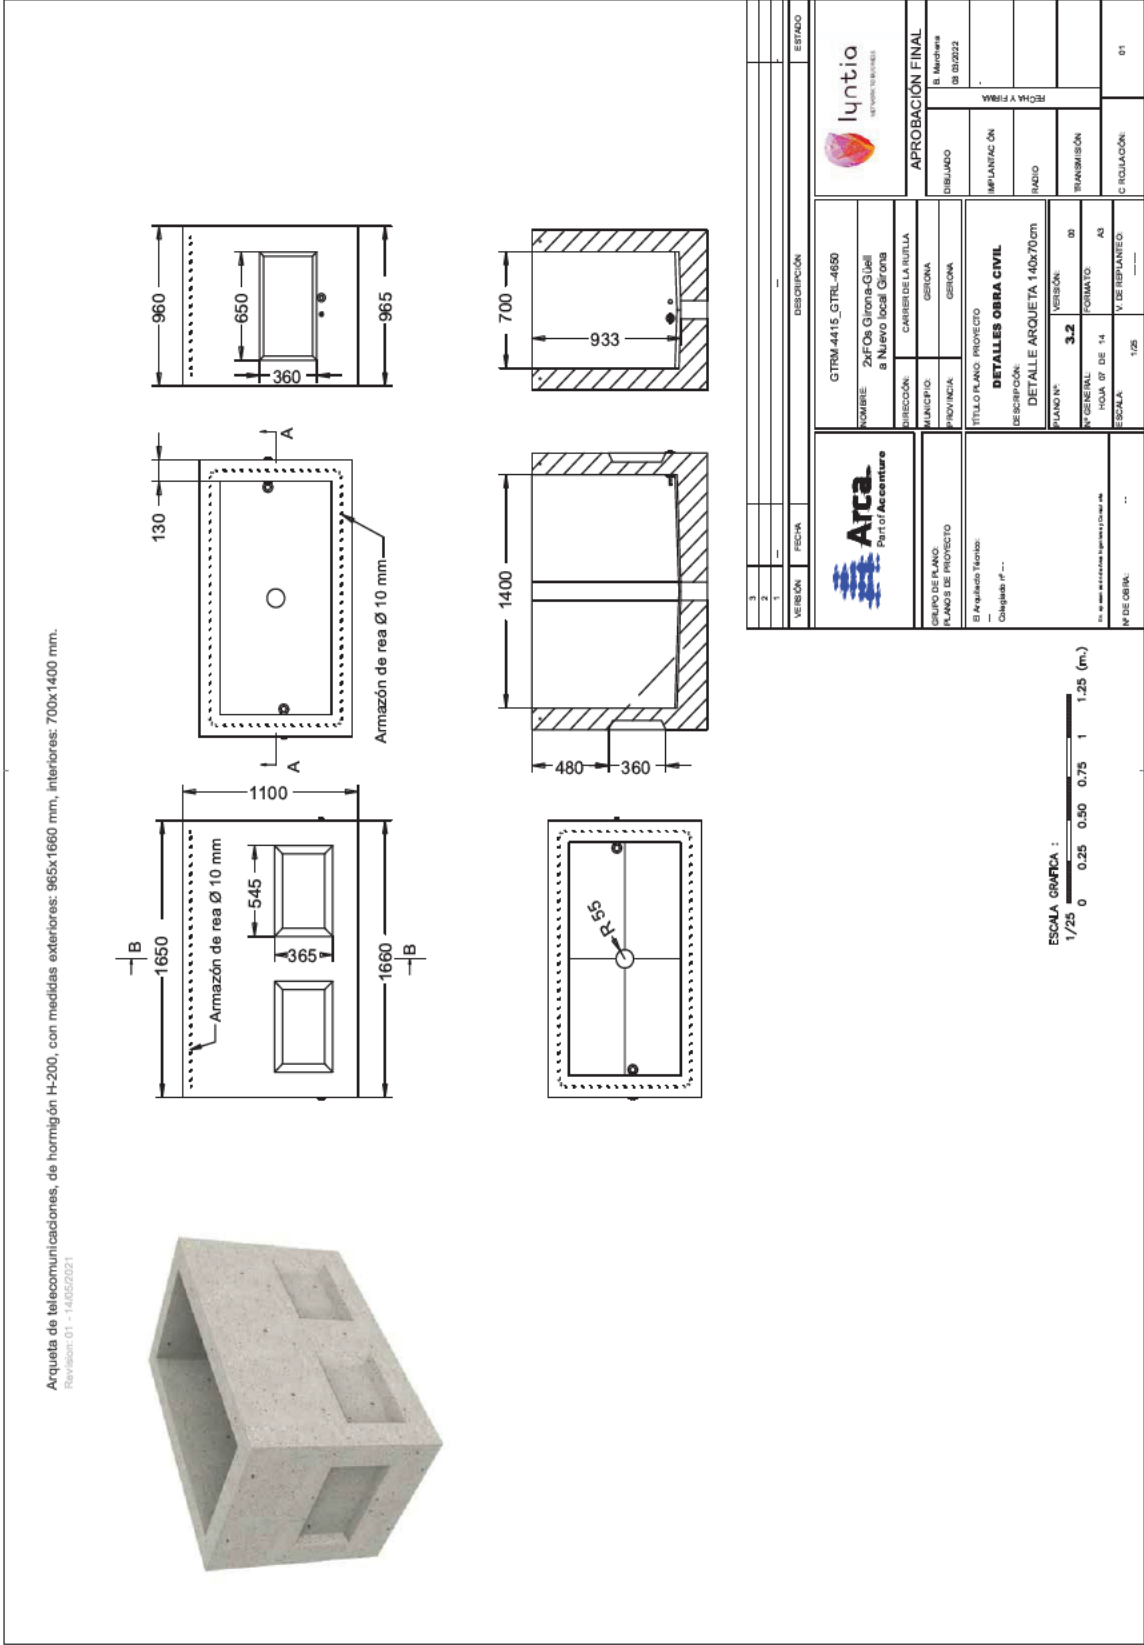

3	—	—	—	ESTADO
2	—	—	—	—
1	—	—	—	—
0	—	—	—	—
VERSIÓN	FECHA	DESCRIPCIÓN		

AJUNTAMENT DE GIRONA - Registre d'Entrada

DOC ID: 11540548
Codi de verificació CSV: QY6GVJ7MKKCCRUIH
Verificació de la signatura
Procediment d'acord amb la Normativa sobre la gestió dels documents electrònics d'arxiu de l'Ajuntament de Girona, aprovada per Junta de Govern Local de 19 d'abril de 2007. Pàgina: 24/98.



Conveni: **Conveni Lyntia**

ALTRES DADES

Codi de verificació CSV: **MKOLI-JZ6GV-W26TV**
Data d'emissió: **15 de Novembre de 2022 a les 14:09:03**
Pàgina 18 de 24

SIGNATURES

El document ha estat signat o aprovat per :
1.- Secretari General de l'AJUNTAMENT DE GIRONA, Signat 23/09/2022 08:42

ESTAT

SIGNAT



CÓPIA DEL DOCUMENT ORIGINAL (Ref.: 7867532 MKOLI-JZ6GV-W26TV 68C4B805E15B9EB7551D579BA598579BB1A6498) generada amb l'aplicació informàtica Firmadoc. El document està SIGNAT. Miljantente (codi de verificació) podreu comprovar la validesa de la firma digital de ls documents signats a l'adreça web: <http://www.gj.no.cat/verifica.doc.sig.mallura>

Conjunto de marco y cuatro tapas abatibles FO con medidas 1650x867x101 mm (Preparada para cierre).
Revision: 01 - 07/11/2019

Arca Part of **Accenture**

VERSION	FECHA	DESCRIPCIÓN	ESTADO
3			
2			
1			

lyntia NETWORK SERVICES	
DIBUJADO	
IMPLANTACIÓN	
REVISADO	
TRANSMISIÓN	
CORRECCIÓN	
FECHA Y FIRMA	

APROBACIÓN FINAL	
IB Modifica	
IB 03/2022	

MUNICIPIO	GERONA
PROVINCIA	GERONA
TITULO PLANO: PROYECTO	
DESCRIPCIÓN: DETALLES OBRA CIVIL	
DETALLE TAPA ARQUETA 140x70cm	
PLANO Nº	3-3
VERSION	03
Nº GENERAL	14
FORMATO	A3
ESCALA	SE
V. DE IMPLANTADO	
SE	
Nº DE OBRA	01

AJUNTAMENT DE GIRONA - Registre d'Entrada



DOC ID: 11540548
Codi de verificació CSV: QY6GVJ7MKKCCRLUH
Validesa de la firma digital: <http://www.gj.no.cat/verifica.doc.sig.mallura>
Procediment d'acord amb la Normativa sobre la gestió dels documents electrònics d'arxiu de l'Ajuntament de Girona, aprovada per Junta de Govern Local de 19 d'abril de 2007. Pàgina: 25/98.



Codi de verificació CSV: **MKOLI-JZ6GV-W26TV**
 Data d'emissió: 15 de Novembre de 2022 a les 14:09:03
 Pàgina 19 de 24

El document ha estat signat o aprovat per :
 1.- Secretari General de l'AJUNTAMENT DE GIRONA, Signat 23/09/2022 08:42

CÓPIA DEL DOCUMENT ORIGINAL (Ref.: 7867532 MKOLI-JZ6GV-W26TV 68C4B905E15B9EB7551D579BA598579BB1A6498) generada amb l'aplicació informàtica Firmadoc. El document està SIGNAT. Mitjançant el codi de verificació podeu comprovar la validesa de la firma digital dels documents signats a l'adreça web: http://www.gj.no.cat/verificaweb_sj.natura

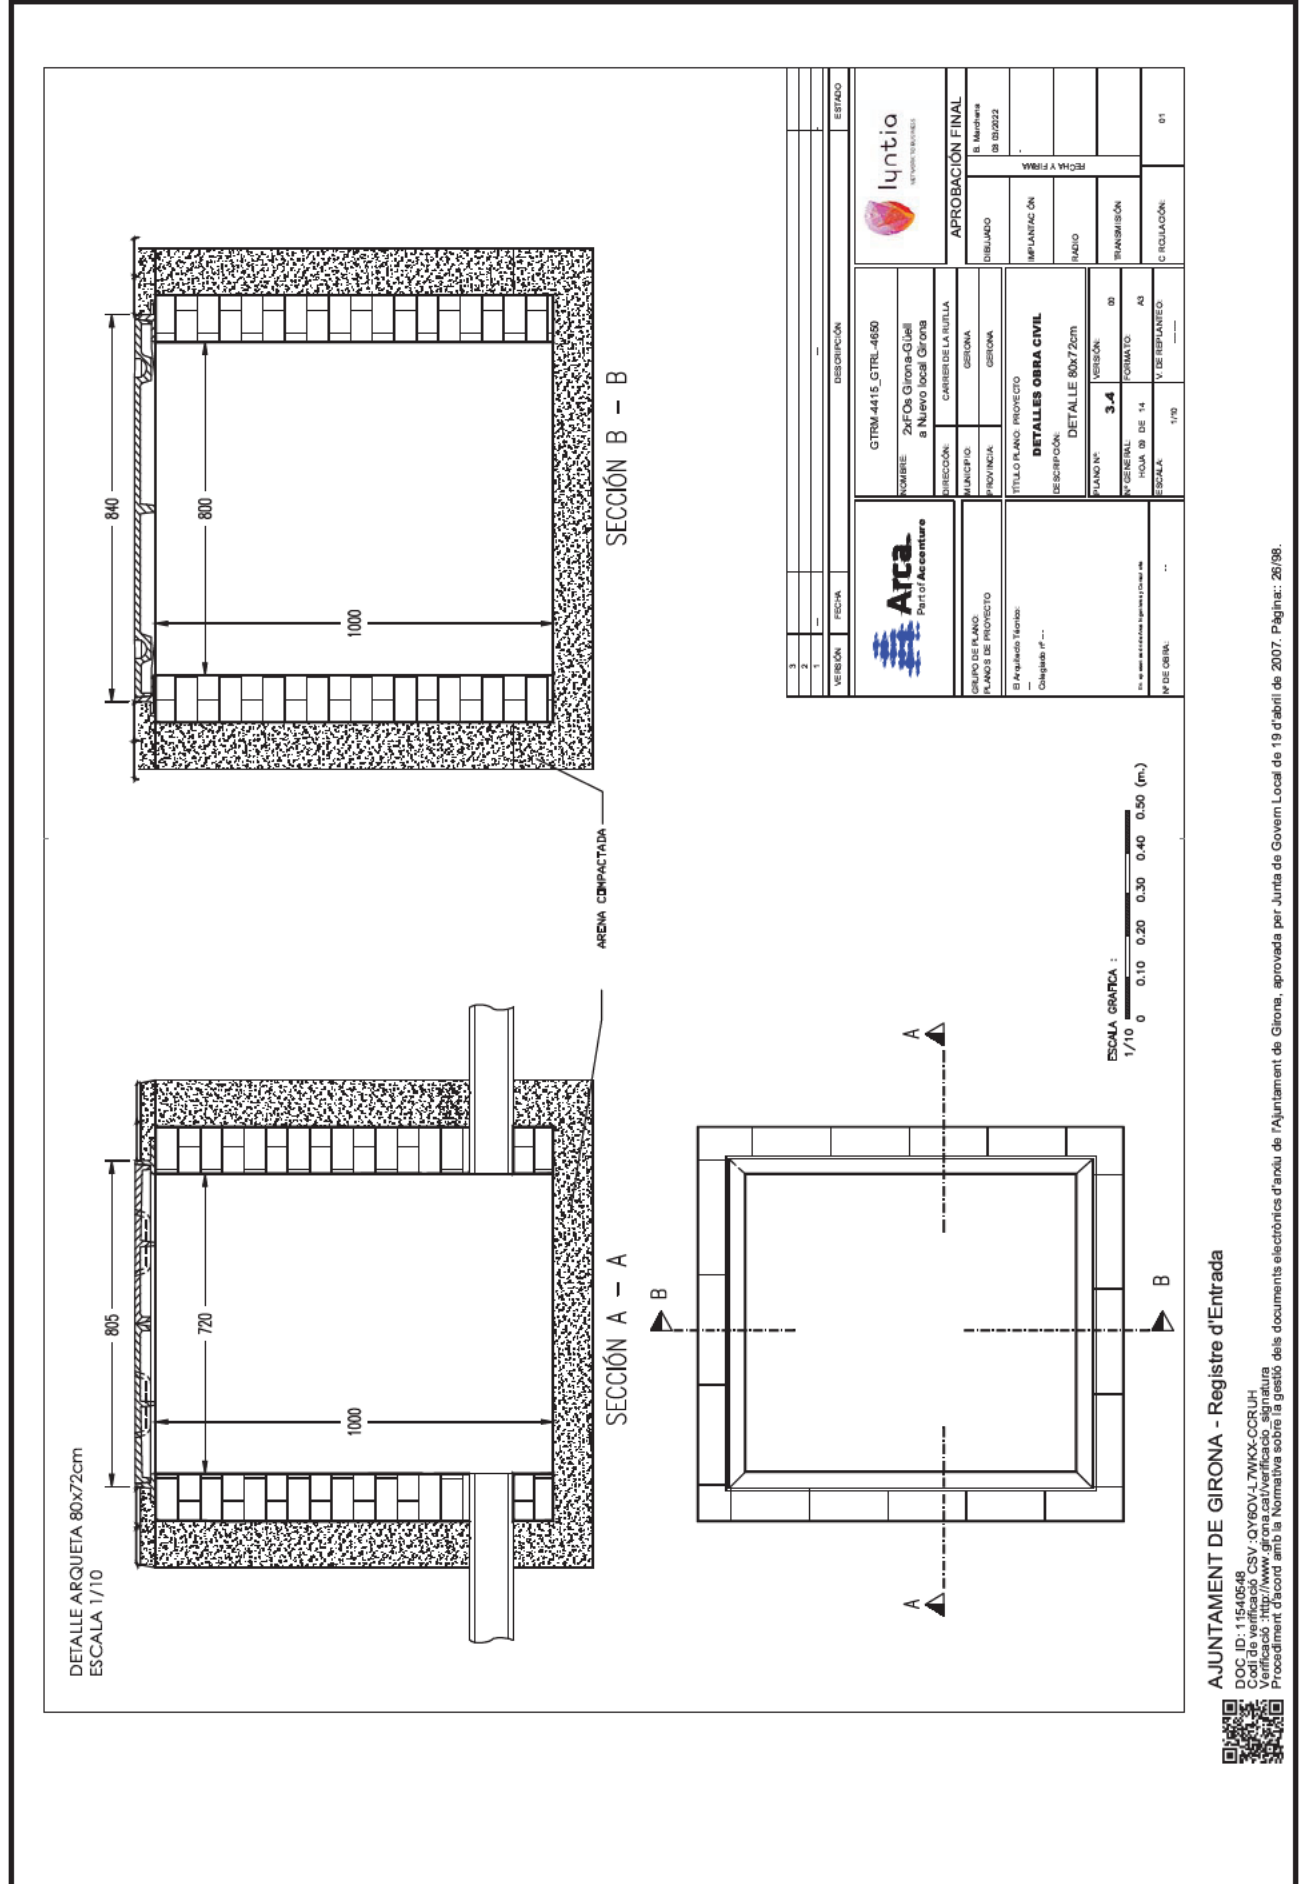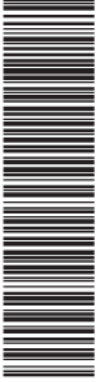

Conveni: **Conveni Lyntia**

ALTRES DADDES

Codi de verificació CSV: **MKOLI-JZ6GV-W26TV**
Data d'emissió: **15 de Novembre de 2022 a les 14:09:03**
Pàgina 20 de 24

SIGNATURES


El document ha estat signat o aprovat per :
1.- Secretari General de l'AJUNTAMENT DE GIRONA, Signat 23/09/2022 08:42

ESTAT

SIGNAT



CÒPIA DEL DOCUMENT ORIGINAL (Ref.: 7867532_MKOLI-JZ6GV-W26TV_68C4B805E15B9EB7551D579BA598579BB1A6498).ge:cerada amb l'aplicació info.màltica.Firmadoc. El document està SIGNAT. Mitjançant el codi de verificació podeu comprovar la validesa de la firma digital dels documents signats a l'adreça web: http://www.gj.no.na.cat/verificacab..._sig.natura

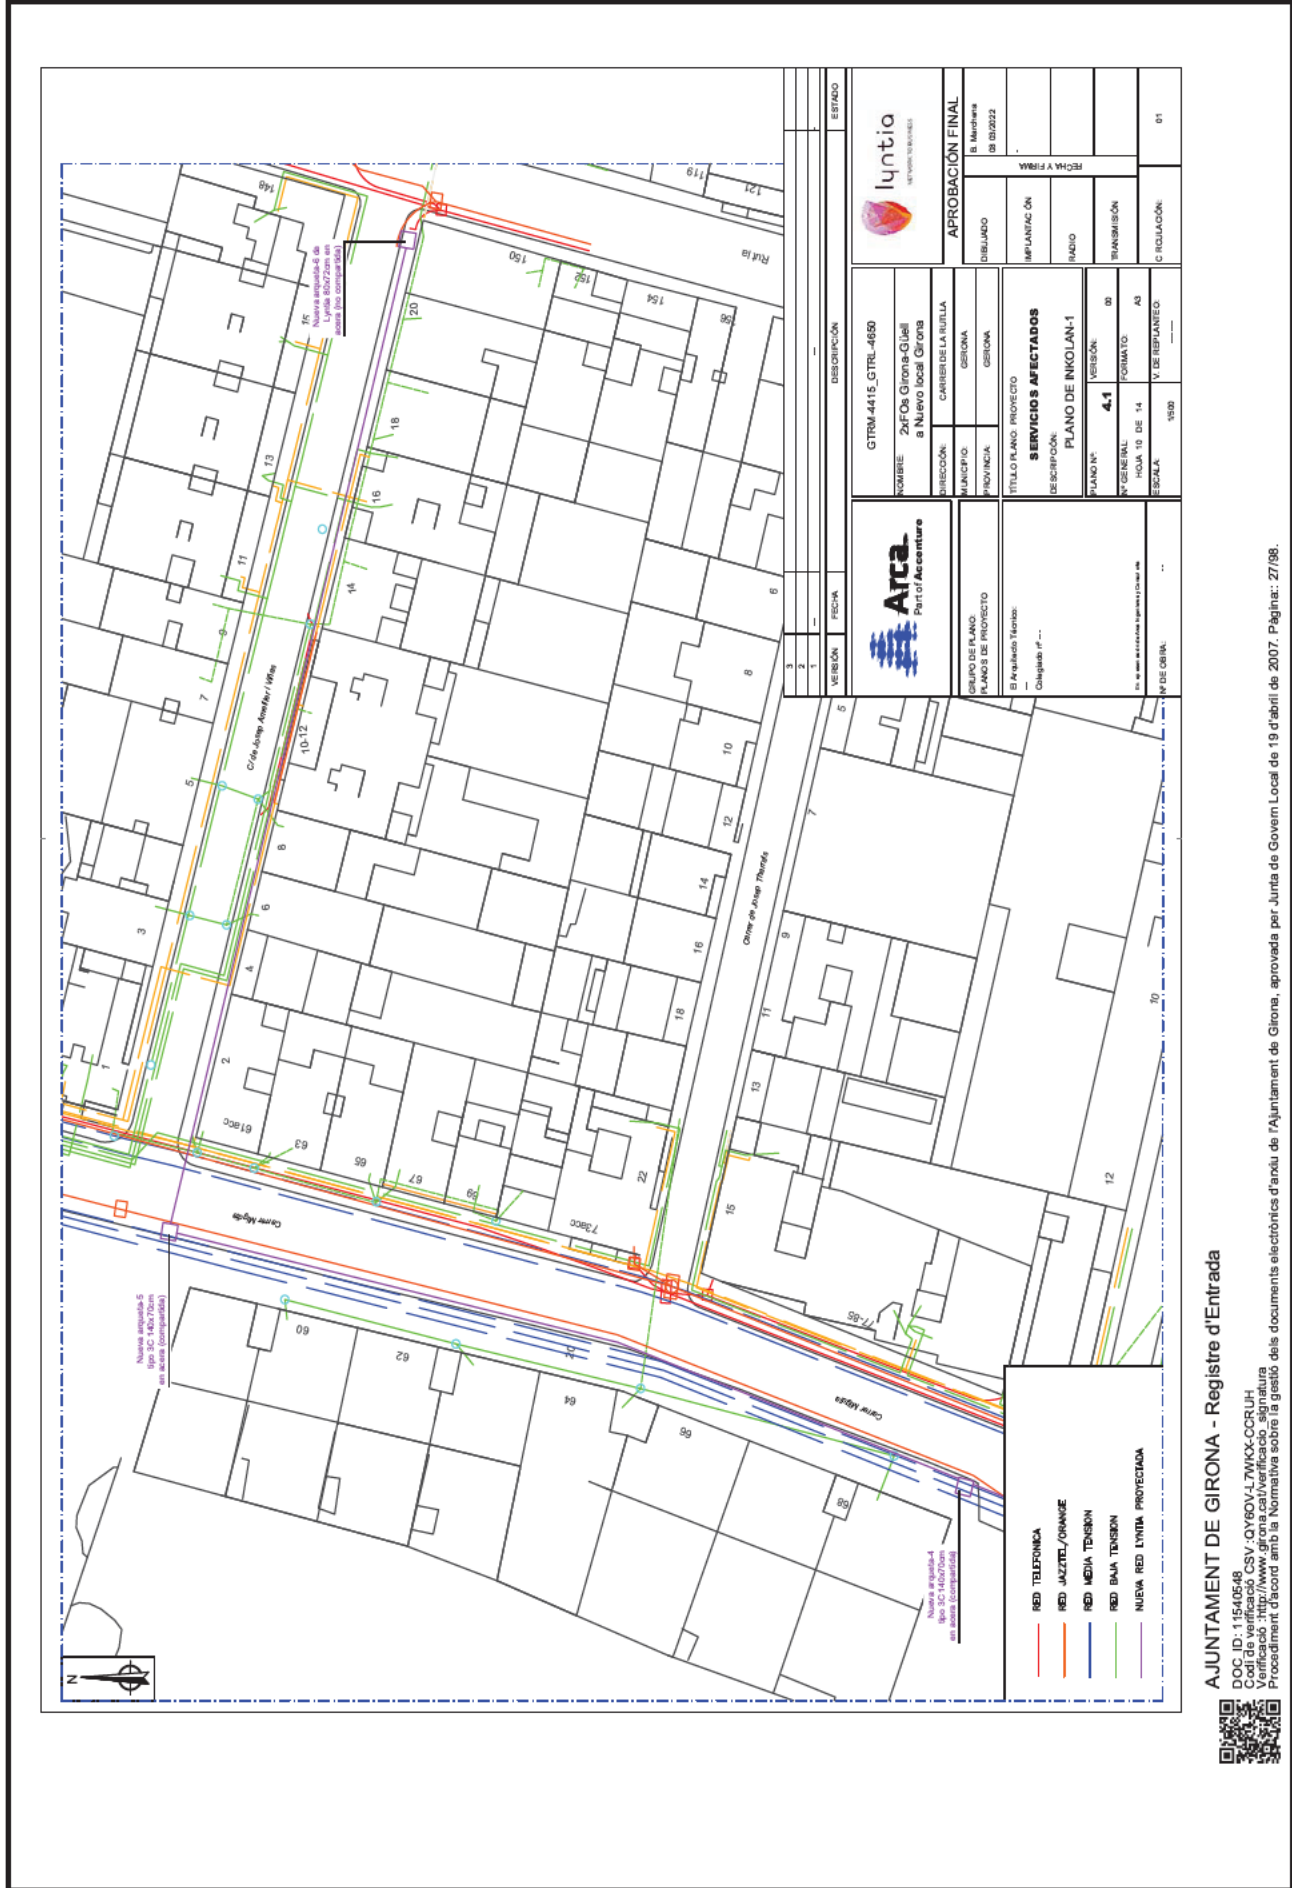

AJUNTAMENT DE GIRONA - Registre d'Entrada
 DOC ID: 11540548
 Codi de verificació CSV: QY6GV-L7MKK-CGRUH
 Validat amb el sistema de Verificació de Documents Signats
 Procediment d'acord amb la Normativa sobre la gestió dels documents electrònics d'arxiu de l'Ajuntament de Girona, aprovada per Junta de Govern Local de 19 d'abril de 2007. Pàgina: 27/98.



Conveni: **Conveni Lyntia**

ALTRES DADES


Codi de verificació CSV: **MKOLI-JZ6GV-W26TV**
Data d'emissió: **15 de Novembre de 2022 a les 14:09:03**
Pàgina 21 de 24

SIGNATURES


El document ha estat signat o aprovat per :
1.- Secretari General de l'AJUNTAMENT DE GIRONA, Signat 23/09/2022 08:42

ESTAT

SIGNAT

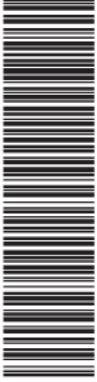

CÒPIA DEL DOCUMENT ORIGINAL (Ref.: 7867532 MKOLI-JZ6GV-W26TV 68C4B806E15B9EB7551D579BA598579BB1A6498) generada amb l'aplicació informàtica Firmadoc. El document està SIGNAT. Mitjançant el codi de verificació podeu comprovar la validesa de la firma digital dels documents signats a l'adreça web: <http://www.gjg.jo.nacat/verificacab...sg.natura>

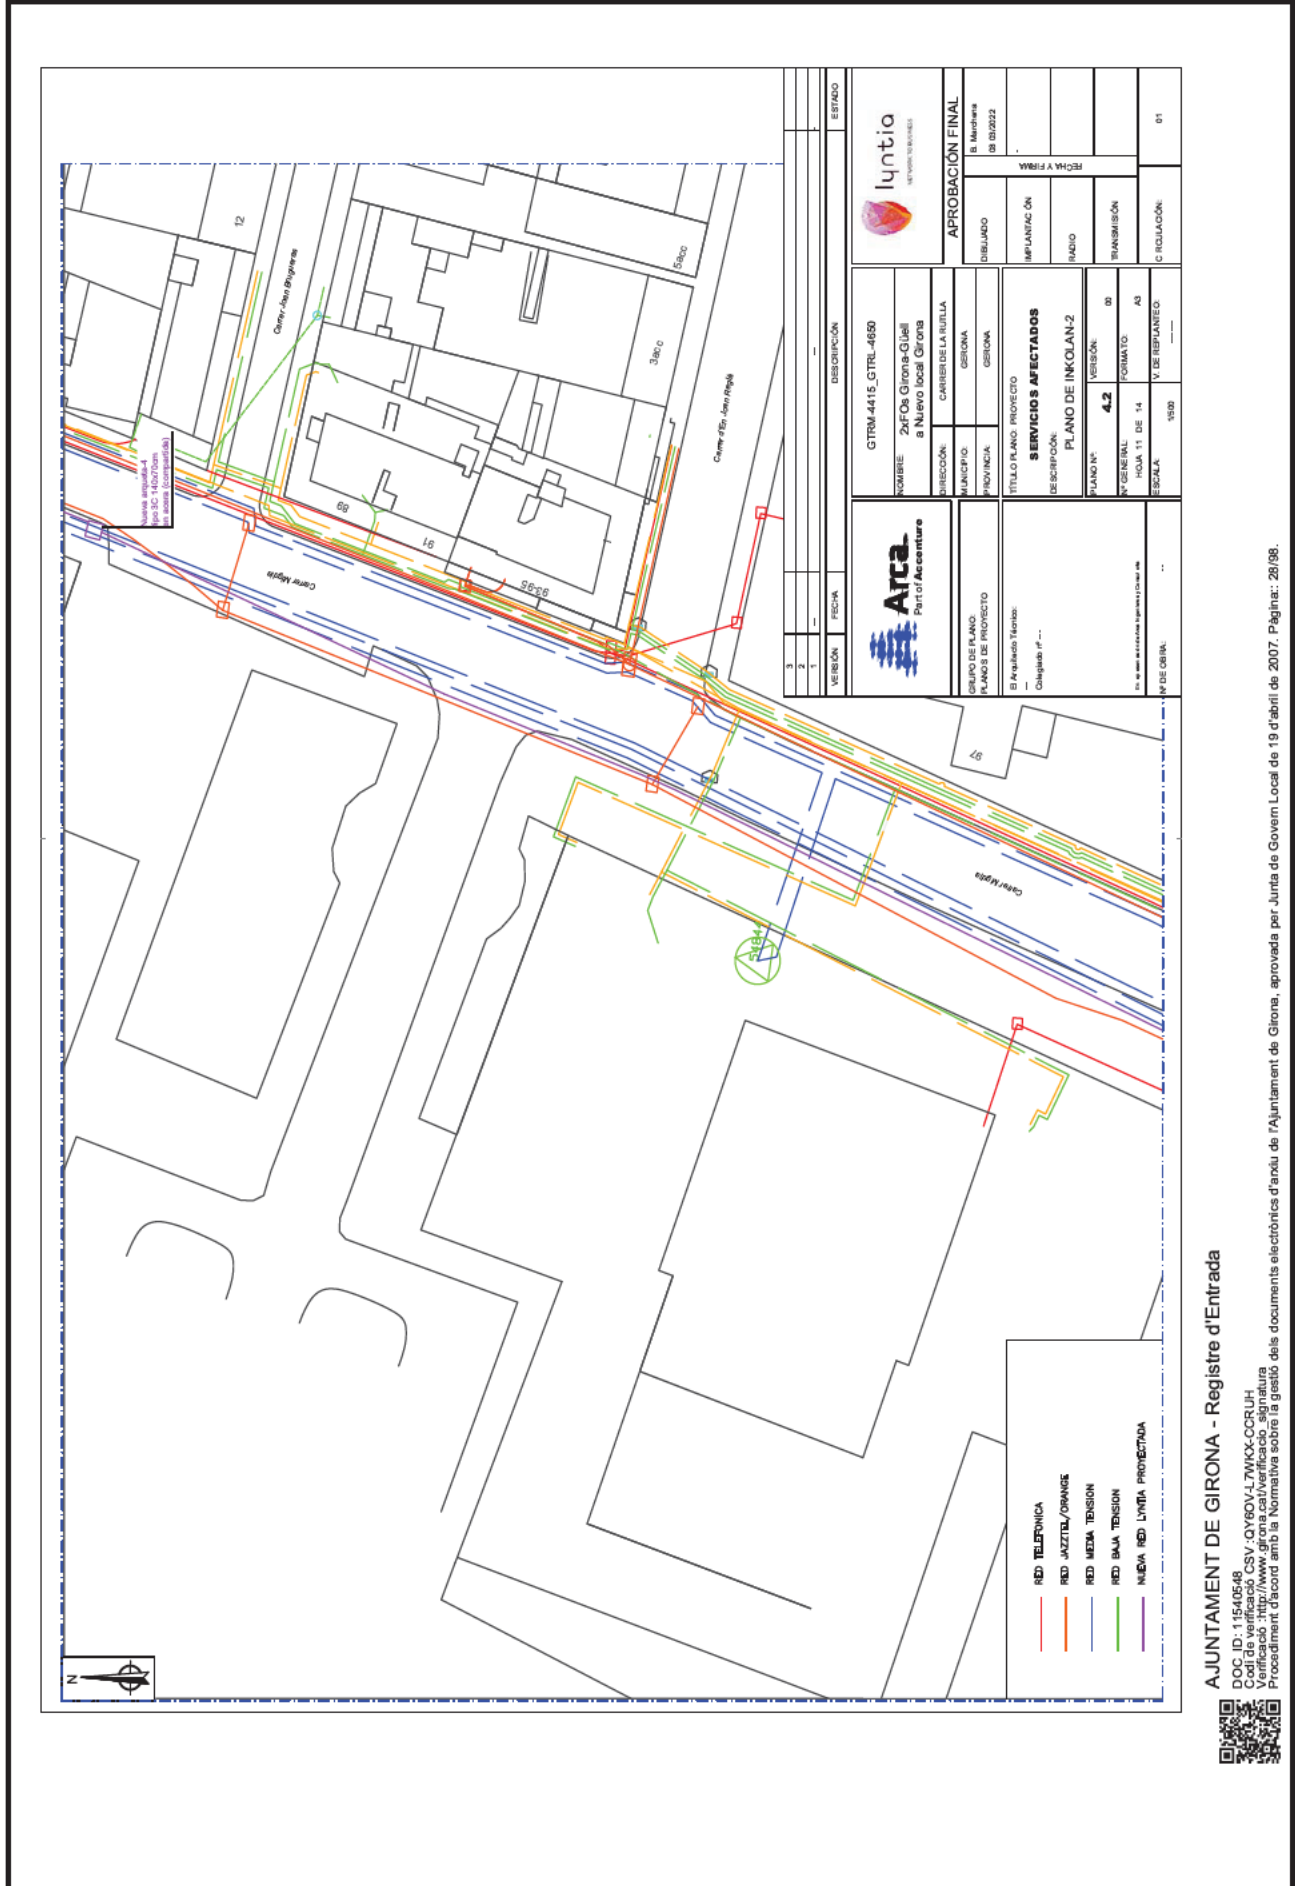

AJUNTAMENT DE GIRONA - Registre d'Entrada
DOC ID: 11540548
Codi de verificació CSV: QY6GVJ7MKKCCRUIH
Verificació de la firma digital i del contingut del document.
Procediment d'acord amb la Normativa sobre la gestió dels documents electrònics d'arxiu de l'Ajuntament de Girona, aprovada per Junta de Govern Local de 19 d'abril de 2007. Pàgina: 28/98.



Conveni: **Conveni Lyntia**

ALTRES DADES

Codi de verificació CSV: **MKOLI-JZ6GV-W26TV**
Data d'emissió: **15 de Novembre de 2022 a les 14:09:03**
Pàgina 22 de 24

SIGNATURES


El document ha estat signat o aprovat per :
1.- Secretari General de l'AJUNTAMENT DE GIRONA, Signat 23/09/2022 08:42

ESTAT

SIGNAT



CÒPIA DEL DOCUMENT ORIGINAL (Ref.: 7867532 MKOLI-JZ6GV-W26TV 68C4B805E15B9EB7551D579BA598579BB1A6498) generada amb l'aplicació informàtica Firmadoc. El document no està SIGNAT. Mitjançant el codi de verificació podeu comprovar la validesa de la firma digital dels documents signats a l'adreça web: <http://www.gjg.jo.na.cat/verificacab...sg.natura>

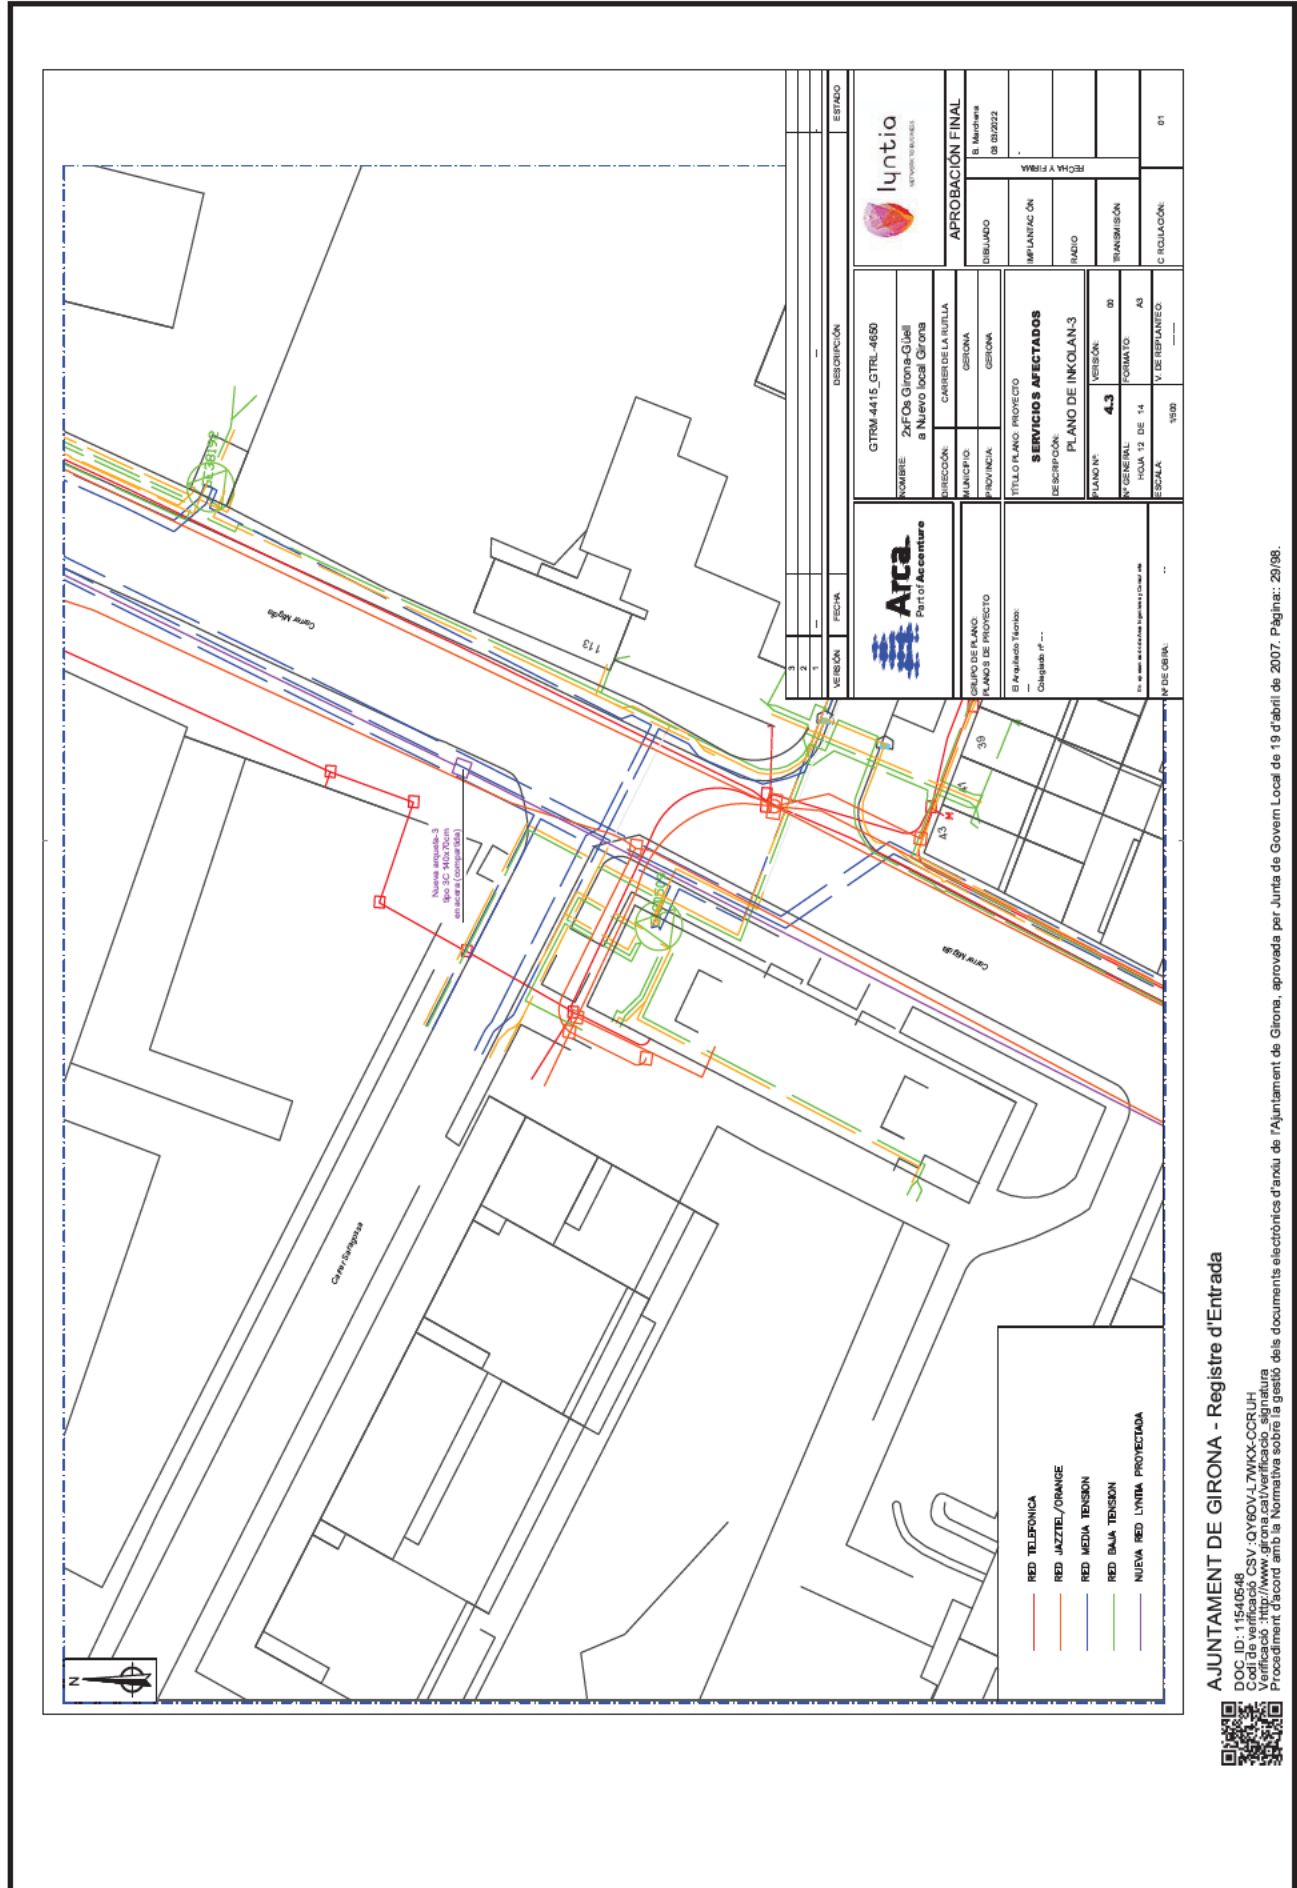

VERSION	FECHA	DESCRIPCION	ESTADO
1			
2			
3			


AJUNTAMENT DE GIRONA - Registre d'Entrada

DOC ID: 11540548
Codi de verificació CSV: QY6GV-L7MKK-CGRUH
Verificació de la firma digital a: <http://www.gjg.jo.na.cat/verificacab...sg.natura>
Procediment d'acord amb la Normativa sobre la gestió dels documents electrònics d'arxiu de l'Ajuntament de Girona, aprovada per Junta de Govern Local de 19 d'abril de 2007. Pàgina: 29/98.



Conveni: **Conveni Lyntia**

ALTRES DADDES

Codi de verificació CSV: **MKOLI-JZ6GV-W26TV**
Data d'emissió: **15 de Novembre de 2022 a les 14:09:03**
Pàgina 23 de 24

SIGNATURES


El document ha estat signat o aprovat per :
1.- Secretari General de l'AJUNTAMENT DE GIRONA, Signat 23/09/2022 08:42

ESTAT

SIGNAT



CÒPIA DEL DOCUMENT ORIGINAL (Ref.: 7867532 MKOLI-JZ6GV-W26TV 68C4B805E15B9EB7551D579BA598579BB1A6498) generada amb l'aplicació informàtica Firmadoc. El document està SIGNAT. Mitjançant el codi de verificació podeu comprovar la validesa de la firma digital dels documents signats a l'adreça web: http://www.gj.girona.cat/verificacab_sj_natura

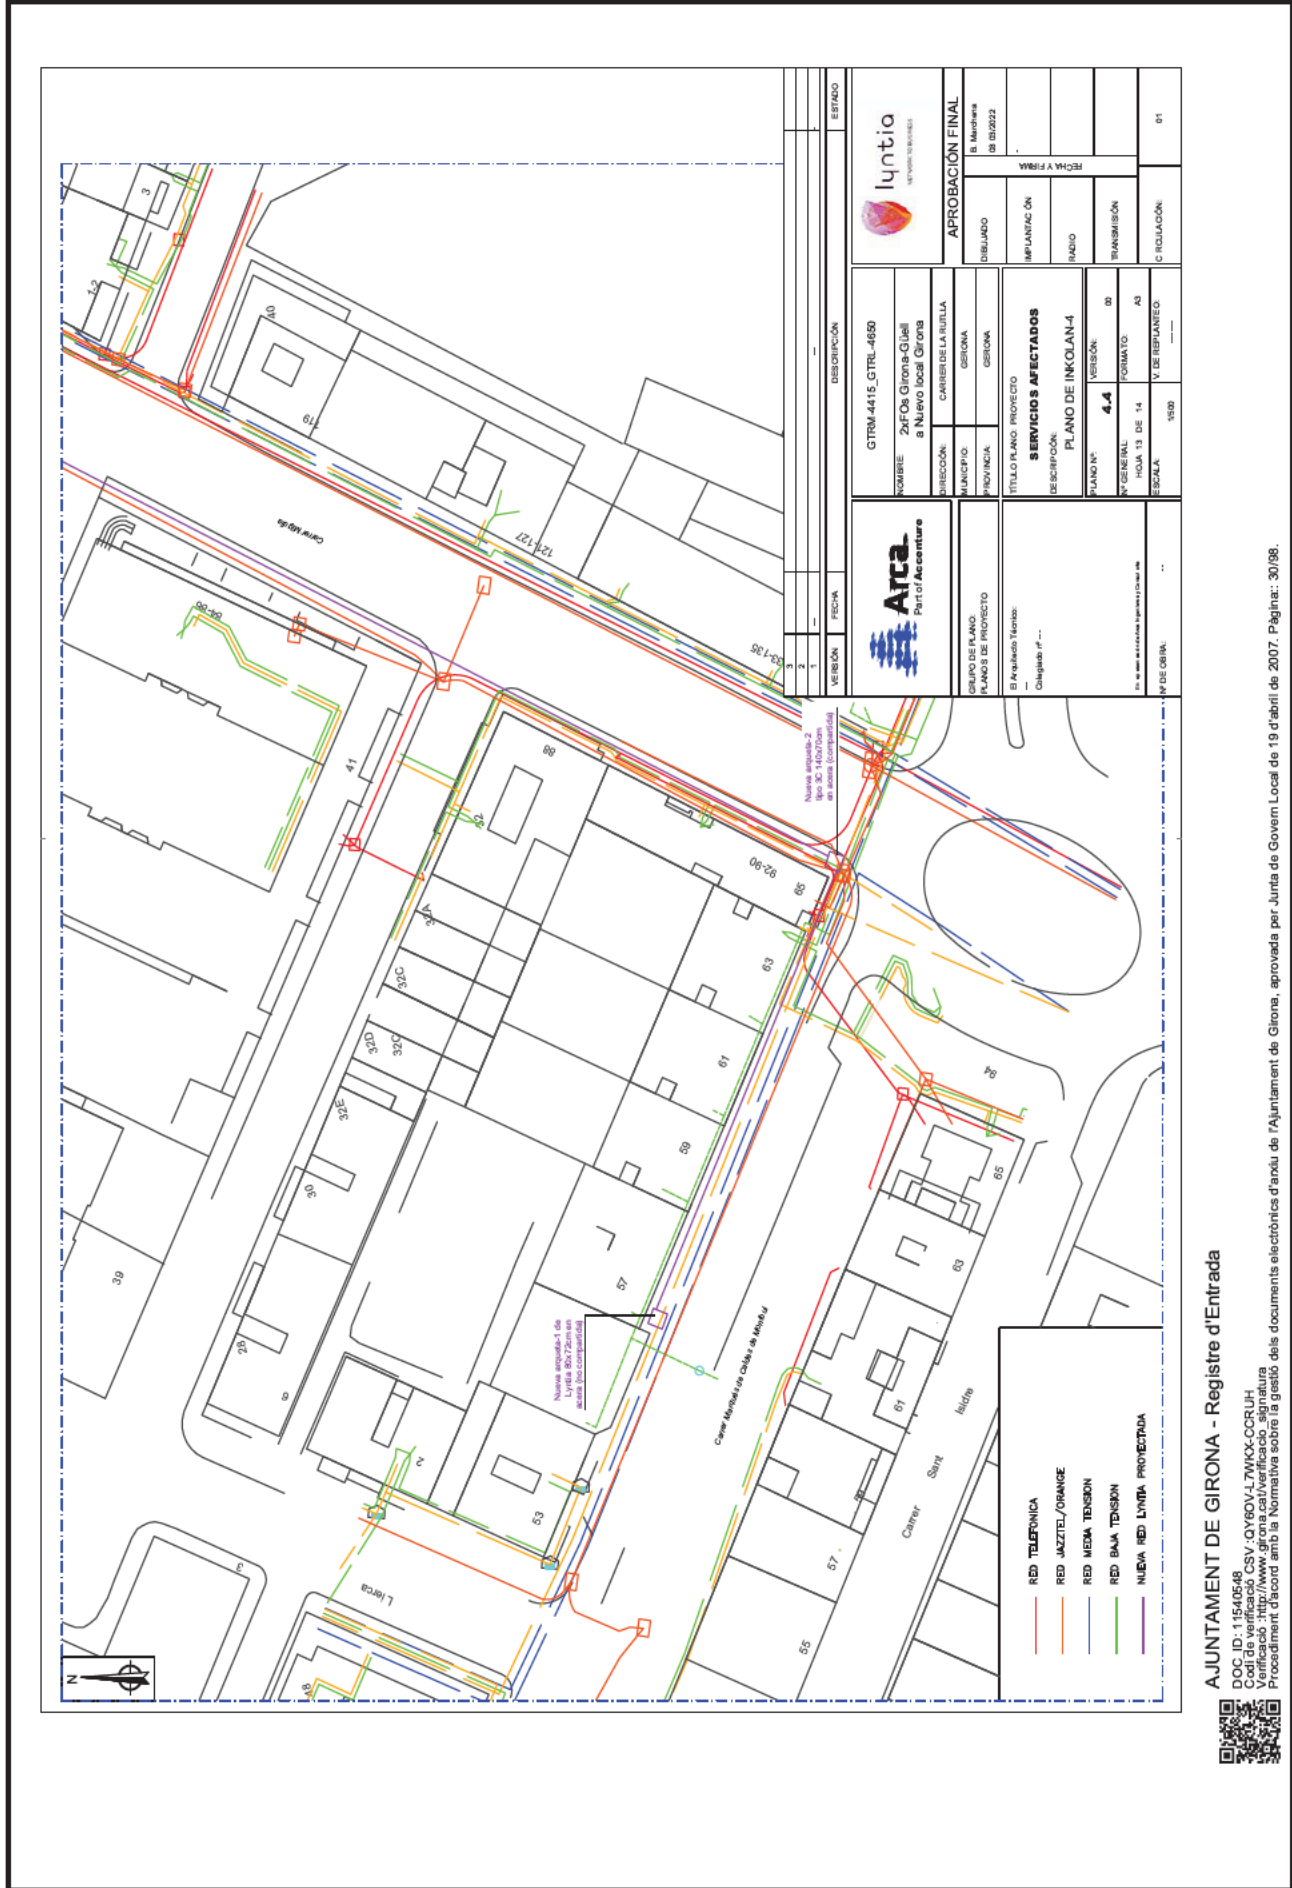

GRUPO DE PLANO: PLANO DE PROYECTO	DESCRIPCIÓN: GTRM-4415_GTRL-4650	DIBUJADO: B. Machuca	FECHA: 08/09/2022
	DIRECCIÓN: CAMBIO DE LA RUTILLA	TRANSMISIÓN:	
	MUNICIPIO: GIRONA	CIRCUITACIÓN:	01
	PROVINCIA: GIRONA		
	TÍTULO PLANO: PROYECTO		
	SERVICIOS AFECTADOS: PLANO DE INKOLAN-4		
	PLANO Nº: 4.4		
	Nº GENERAL: FOJA 13 DE 14		
	FORMATO: A3		
	ESCALA: 1:500		
	V. DE IMPLANTADO:		
	Nº DE OBRAS:		

AJUNTAMENT DE GIRONA - Registre d'Entrada
 DOC ID: 11540548
 Codi de verificació CSV: QY6GVJ7MKKCCRUIH
 Validat amb la firma digital de l'Ajuntament de Girona
 Procediment d'acord amb la Normativa sobre la gestió dels documents electrònics d'arxiu de l'Ajuntament de Girona, aprovada per Junta de Govern Local de 19 d'abril de 2007. Pàgina: 30/98.



Conveni: **Conveni Lyntia**

ALTRES DADES

Codi de verificació CSV: **MKOLI-JZ6GV-W26TV**
Data d'emissió: **15 de Novembre de 2022 a les 14:09:03**
Pàgina 24 de 24

SIGNATURES

El document ha estat signat o aprovat per :
1.- Secretari General de l'AJUNTAMENT DE GIRONA, Signat 23/09/2022 08:42

ESTAT

SIGNAT



CÒPIA DEL DOCUMENT ORIGINAL (Ref.: 7867532 MKOLI-JZ6GV-W26TV 688C4B905E15B9EB7551D579BA569579BB1A6498) generada amb l'aplicació informàtica Firmadoc. El document està SIGNAT. Mitjançant el codi de verificació podeu comprovar la validesa de la firma digital dels documents signats a l'adreça web: http://www.gj.girona.cat/verificacab..._sig.natura

	PELIGRO DE ATMÓSFERA SUBOXIGENADA		PELIGRO DE ATMÓSFERA TOXICA
	PELIGRO DE ATMÓSFERA ASFIXIANTE		ESPACIO CONFINADO POSIBLE ATMÓSFERA PELIGROSA ACCESO LIMITADO A PERSONAS AUTORIZADAS

NOTA:
LOS CARTELES DE SEÑALIZACIÓN DE RIESGOS SE COLOCARÁN A LO LARGO DE TODO EL VALLADO DE DELIMITACIÓN DE LA OBRA

	VENTILAR EL RECINTO		UTILIZAR EQUIPOS RESPIRATORIOS AISLANTES		DISPONER EQUIPOS DE VIGILANCIA Y COMUNICACIÓN
	MEDIR LA PELIGROSIDAD DE LA ATMÓSFERA		UTILIZAR PROTECCIÓN RESPIRATORIA		UTILIZAR EQUIPOS DE SALVAMENTO PORIZADO
	UTILIZAR MEDIOS DE ACCESO SEGUROS		TENER A PUNTO EQUIPOS DE EXTINCIÓN		PROHIBIDO FUMAR
	UTILIZAR SISTEMAS ANTICAÍDAS		PROHIBIDO INTRODUCIR EQUIPOS CON MOTOR DE COMBUSTIÓN INTERNA		PROHIBIDO ENCENDER LLAMAS
	PROHIBIDO INTRODUCIR BOTELLAS DE SOLDADURA		PROHIBIDO USAR LAMPARAS SIN PROTECCIÓN ANTIDELAGRANTE		

3	VERSIÓN	FECHA	DESCRIPCIÓN	ESTADO
2				
1				

	Atca Part of Accenture
GRUPO DE PLANO	GTRM-4415_GTRL-4690
PLANS DE PROYECTO	NOMBRE: Zafos Girona-Guàrdia Nou local Girona
	DIRECCIÓN: CAMBIEI DE LA BUILA
	MUNICIPIO: GIRONA
	PROVINCIA: GIRONA
	TITULO PLANO: PROYECTO
	DESCRIPCIÓN: MEDIOS DE PROTECCIÓN PROTECCIÓN DE RIESGOS
	PLANO Nº: 5
	VERSION: 00
	FORMATO: A3
	Nº GENERAL: HOJA 14 DE 14
	ESCALA: BE
	V DE REPLANTEO: BE
	C RELAJACIÓN: 01

APROBACIÓN FINAL	
DIBUJADO	B. Marchena 08/09/2022
IMPLANTACIÓN	FECHA Y FIRMA
RADIO	
TRANSMISIÓN	

AJUNTAMENT DE GIRONA - Registre d'Entrada

DOC ID: 11540548
Codi de verificació CSV: QY6GVJZMKCCGRUJ
Verificació de la signatura
Procediment d'acord amb la Normativa sobre la gestió dels documents electrònics d'arxiu de l'Ajuntament de Girona, aprovada per Junta de Govern Local de 19 d'abril de 2007. Pàgina: 31/98.

